


瀬谷区本郷1丁目・1号棟

●土地/125.85㎡(38.06坪)
●建物/92.75㎡(28.06坪)

見渡せるキッチンと ダイニング

対面式のキッチンにより家族とのコミュニケーションがはかれます。

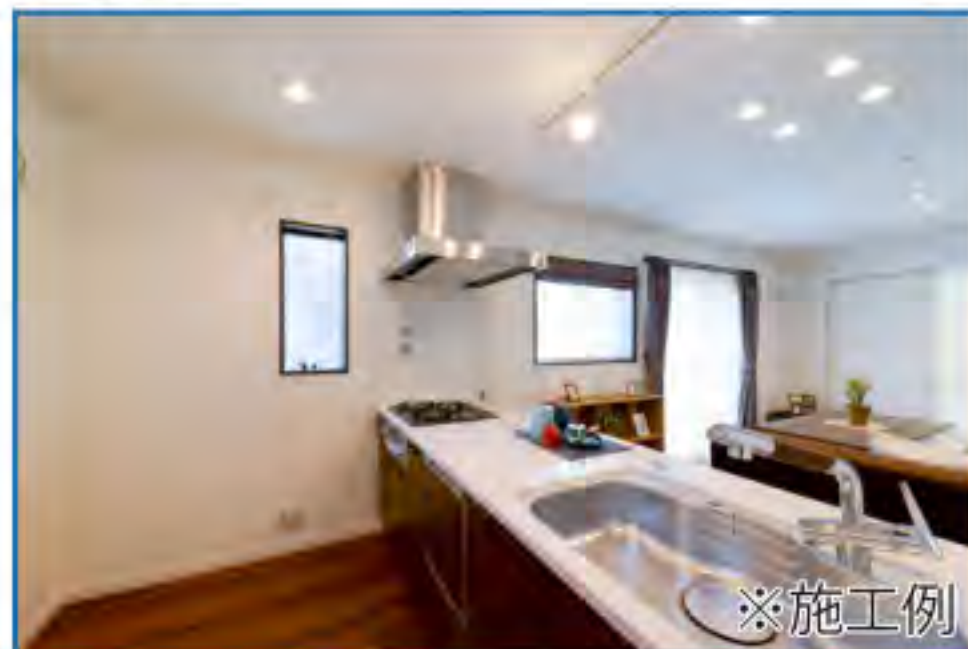

2台止められる カースペース


マイカー&仕事の車、そんな家庭には欠かせないプラスのカースペース。



※写真はイメージです


片付けがはかどる 収納スペース

収納量十分なウォークインクローゼットを設置しています。

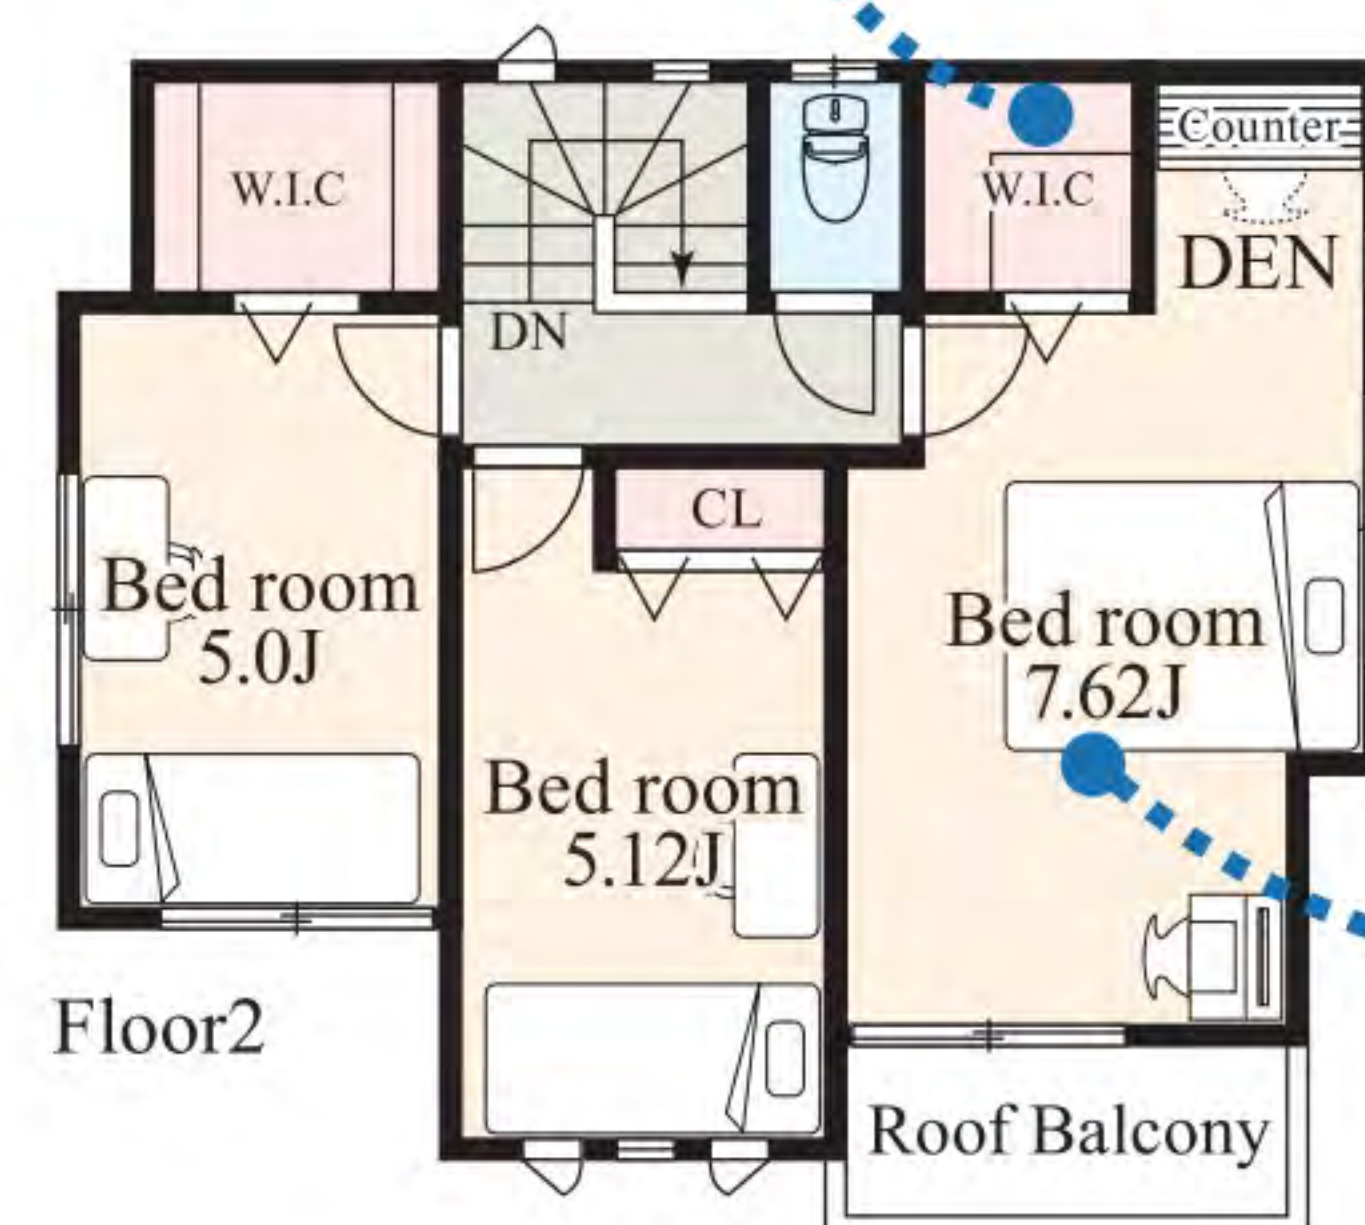

ゆとりの寝室

ゆとりのある主寝室です。

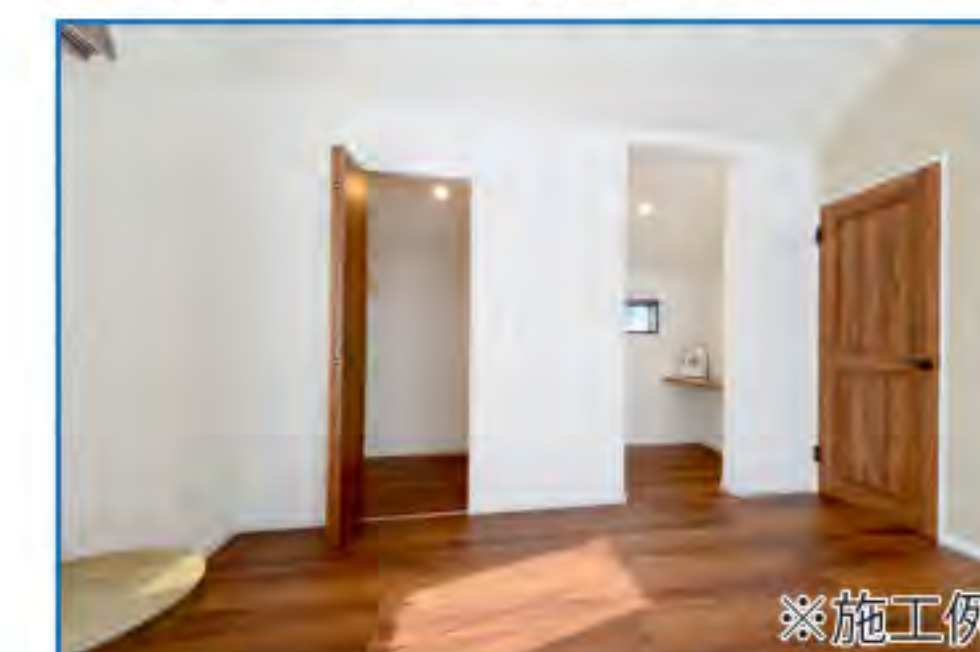

家族のだんらん リビング

リビング、ダイニング、和室との連続性により大きな空間となっています。



※写真はイメージです



道路

瀬谷区本郷1丁目・2号棟

●土地/125.72㎡(38.03坪)
●建物/93.17㎡(28.18坪)

見渡せるキッチンとダイニング

対面式のキッチンにより家族とのコミュニケーションがはかれます。

キレイに暮らすための収納スペース

主寝室にウォークインクローゼットを設置。夫婦の思い出の品々も楽々収納できます。

ゆとりの寝室

ゆとりのある主寝室です。

2台止められるカースペース

マイカー&仕事の手、そんな家庭には欠かせないプラスのカースペース。

家族のだんらんリビング

ダイニングのイスに座った子供たちと会話もしやすいオープンキッチンです。



道路



※写真はイメージです



※写真はイメージです

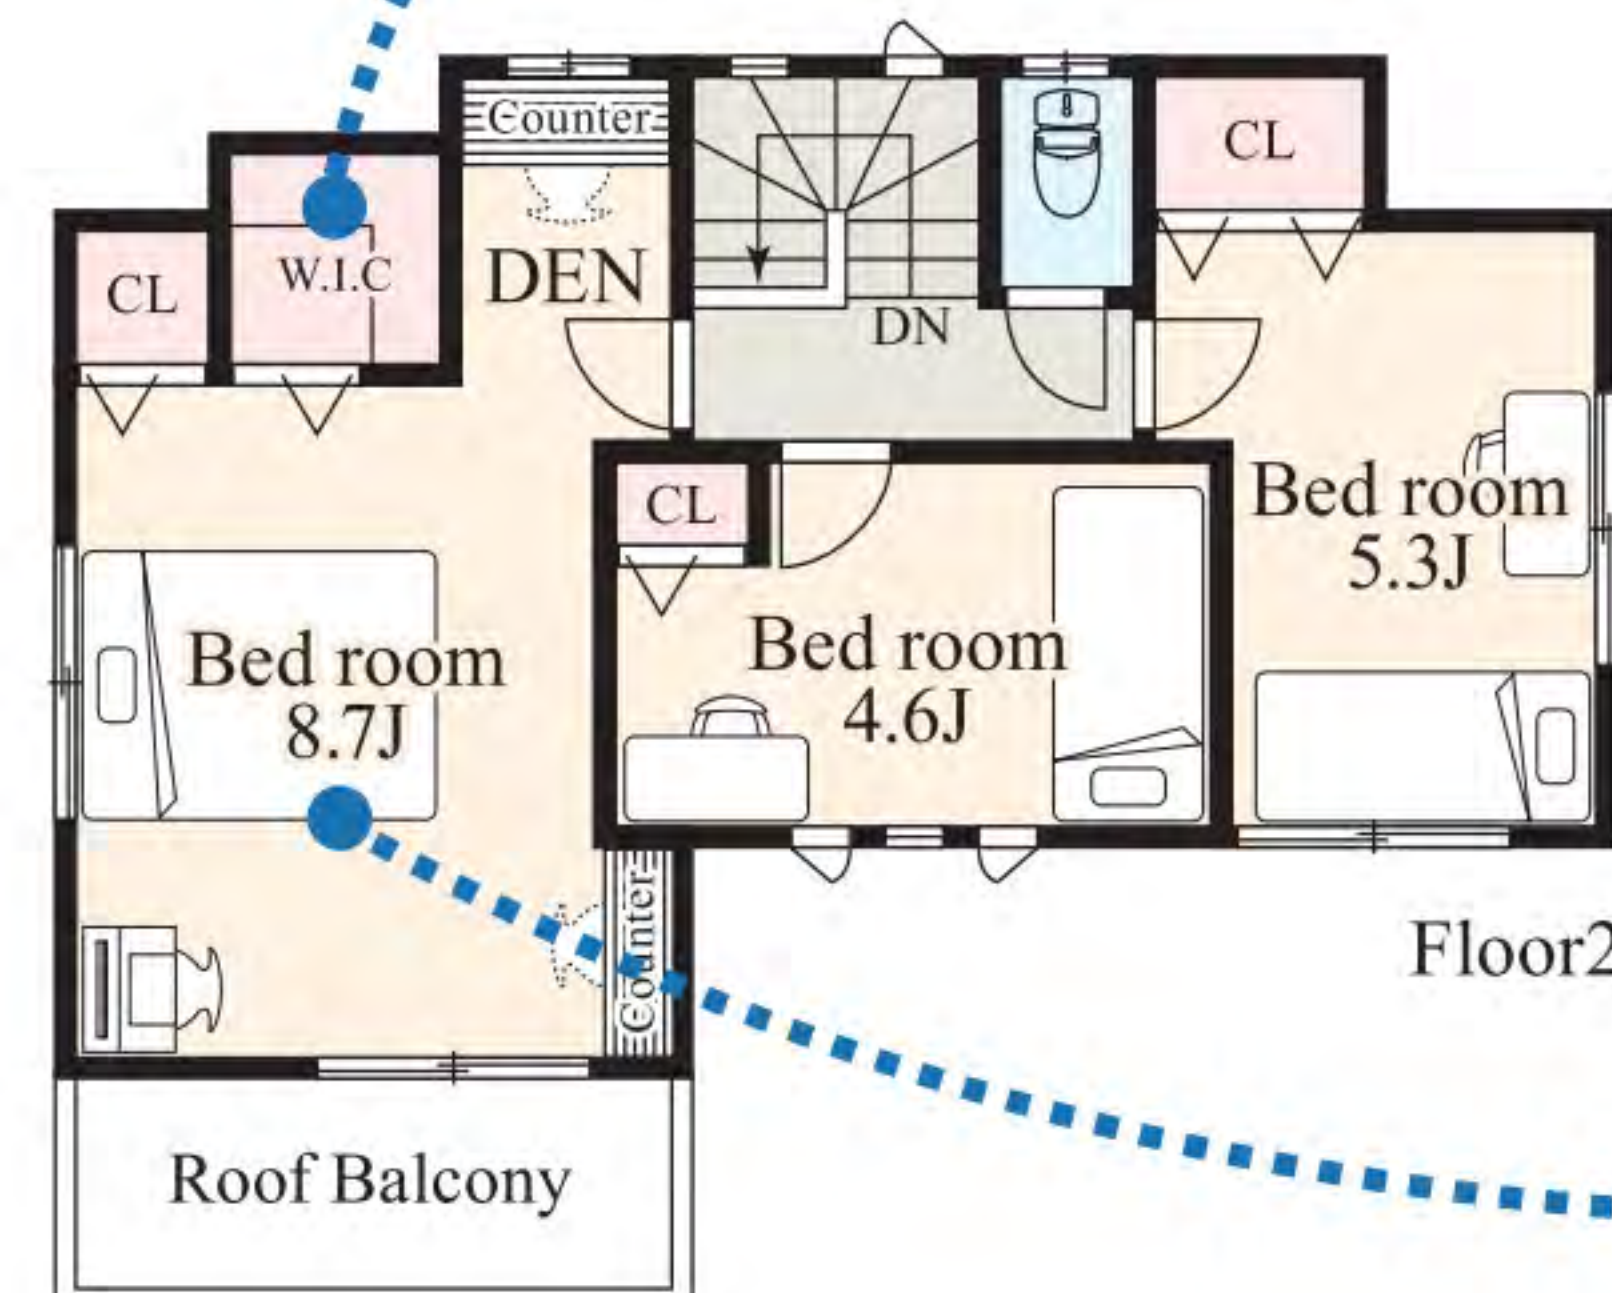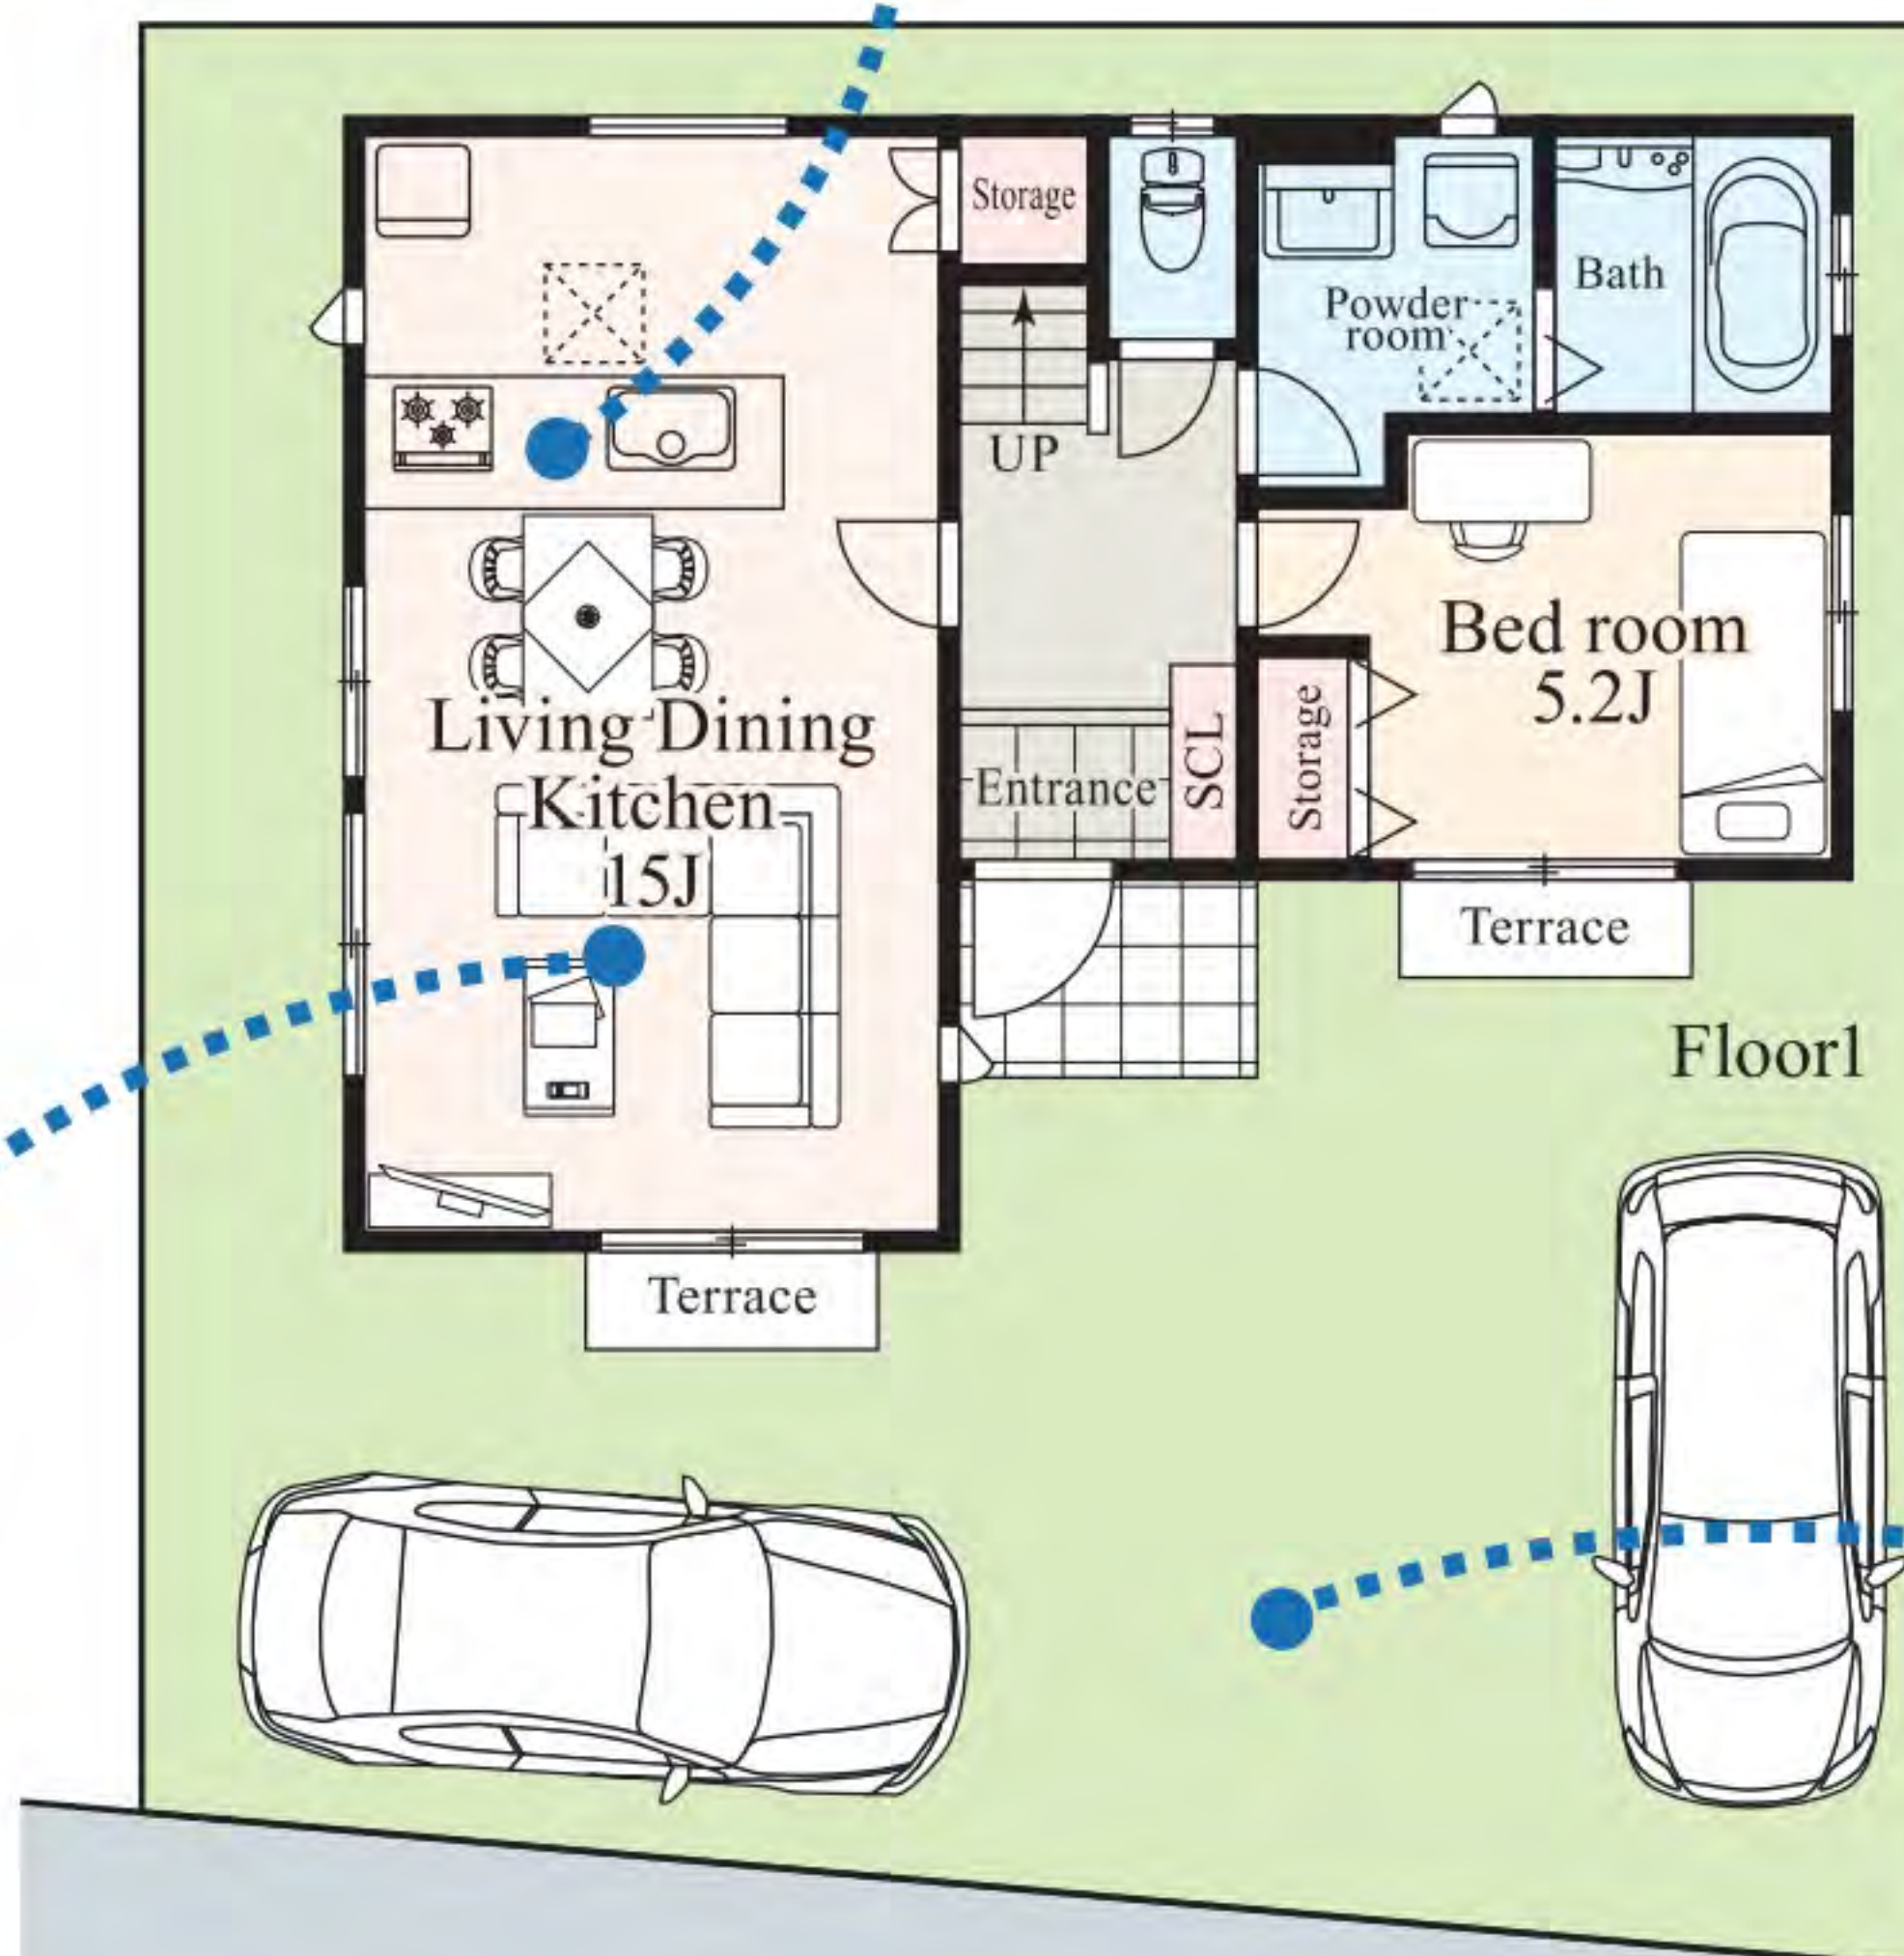

瀬谷区本郷1丁目・3号棟

●土地/ 126.49㎡(38.26坪)
●建物/ 93.37㎡(28.25坪)

会話がはずむキッチン

対面式のキッチンにより家族とのコミュニケーションがはかれます。



※写真はイメージです

片付けがはかどる 収納スペース

収納量十分なウォークインクローゼットを設置しています。





※施工例

家族のだんらん リビング

リビング、ダイニング、和室との連続性により大きな空間となっています。



※施工例

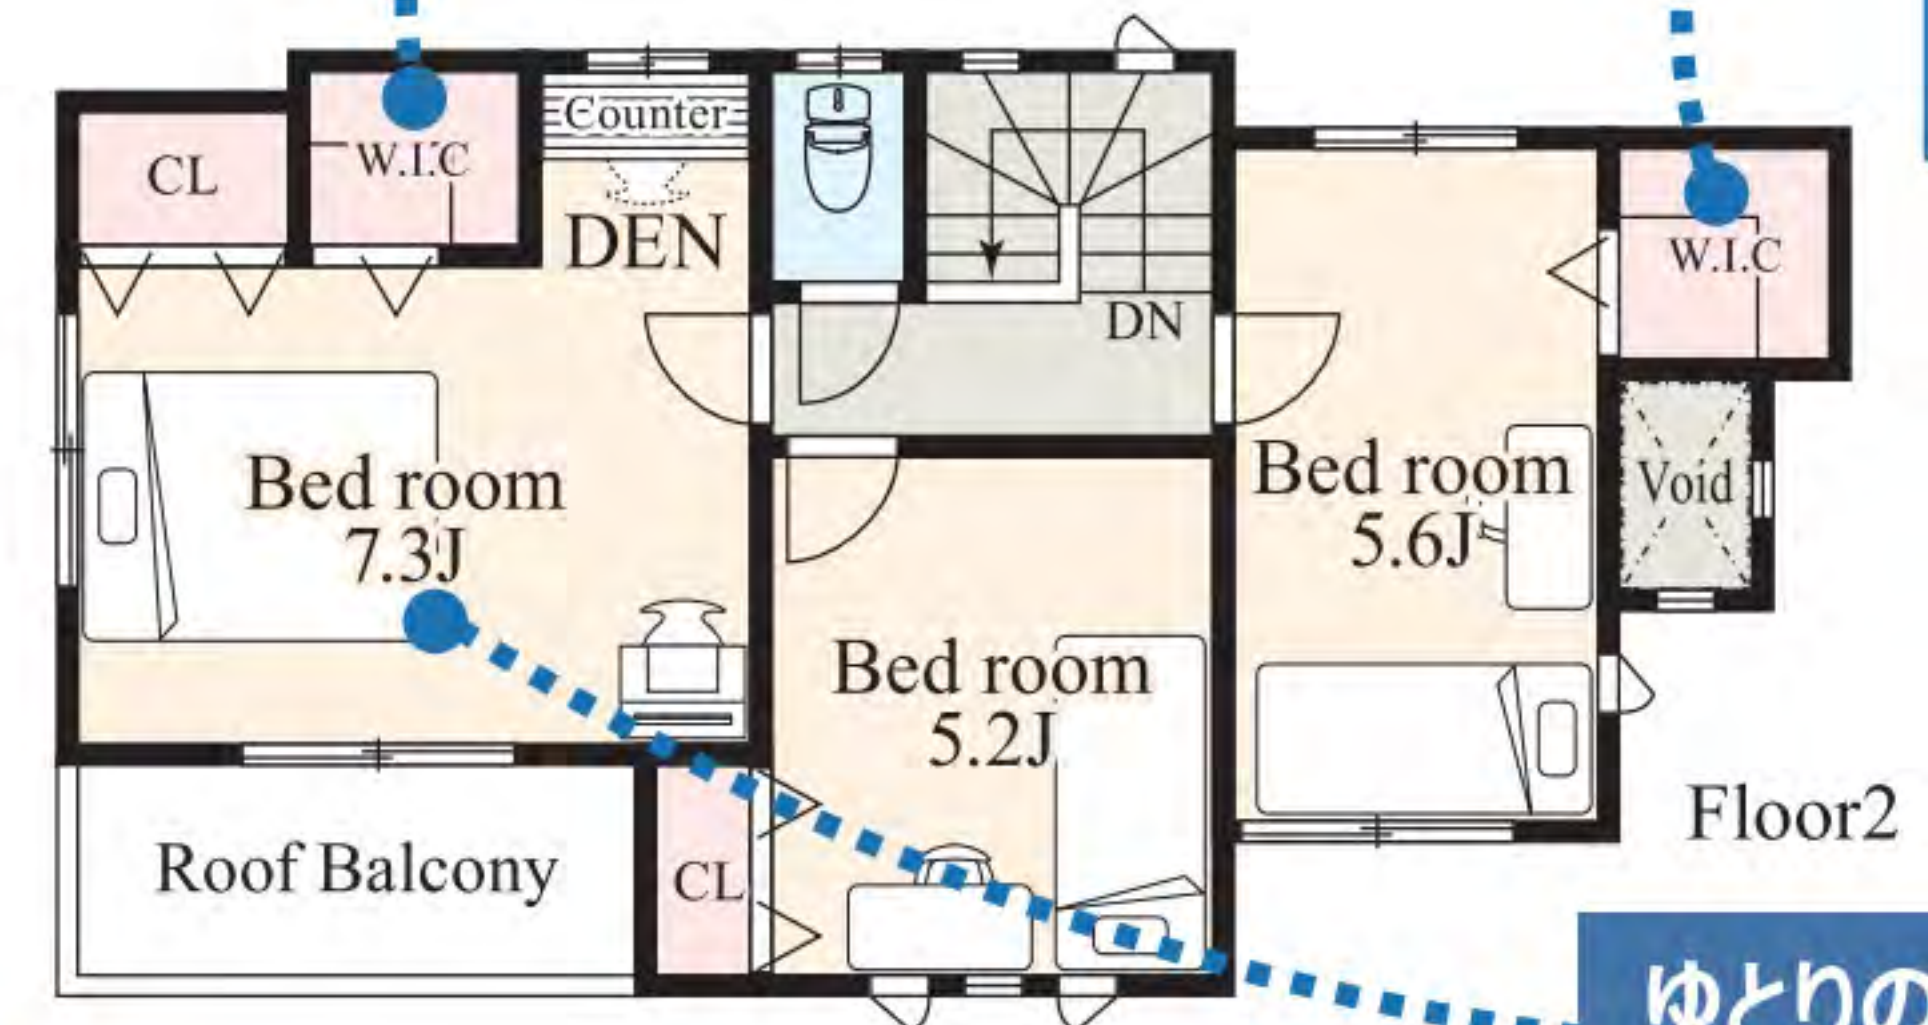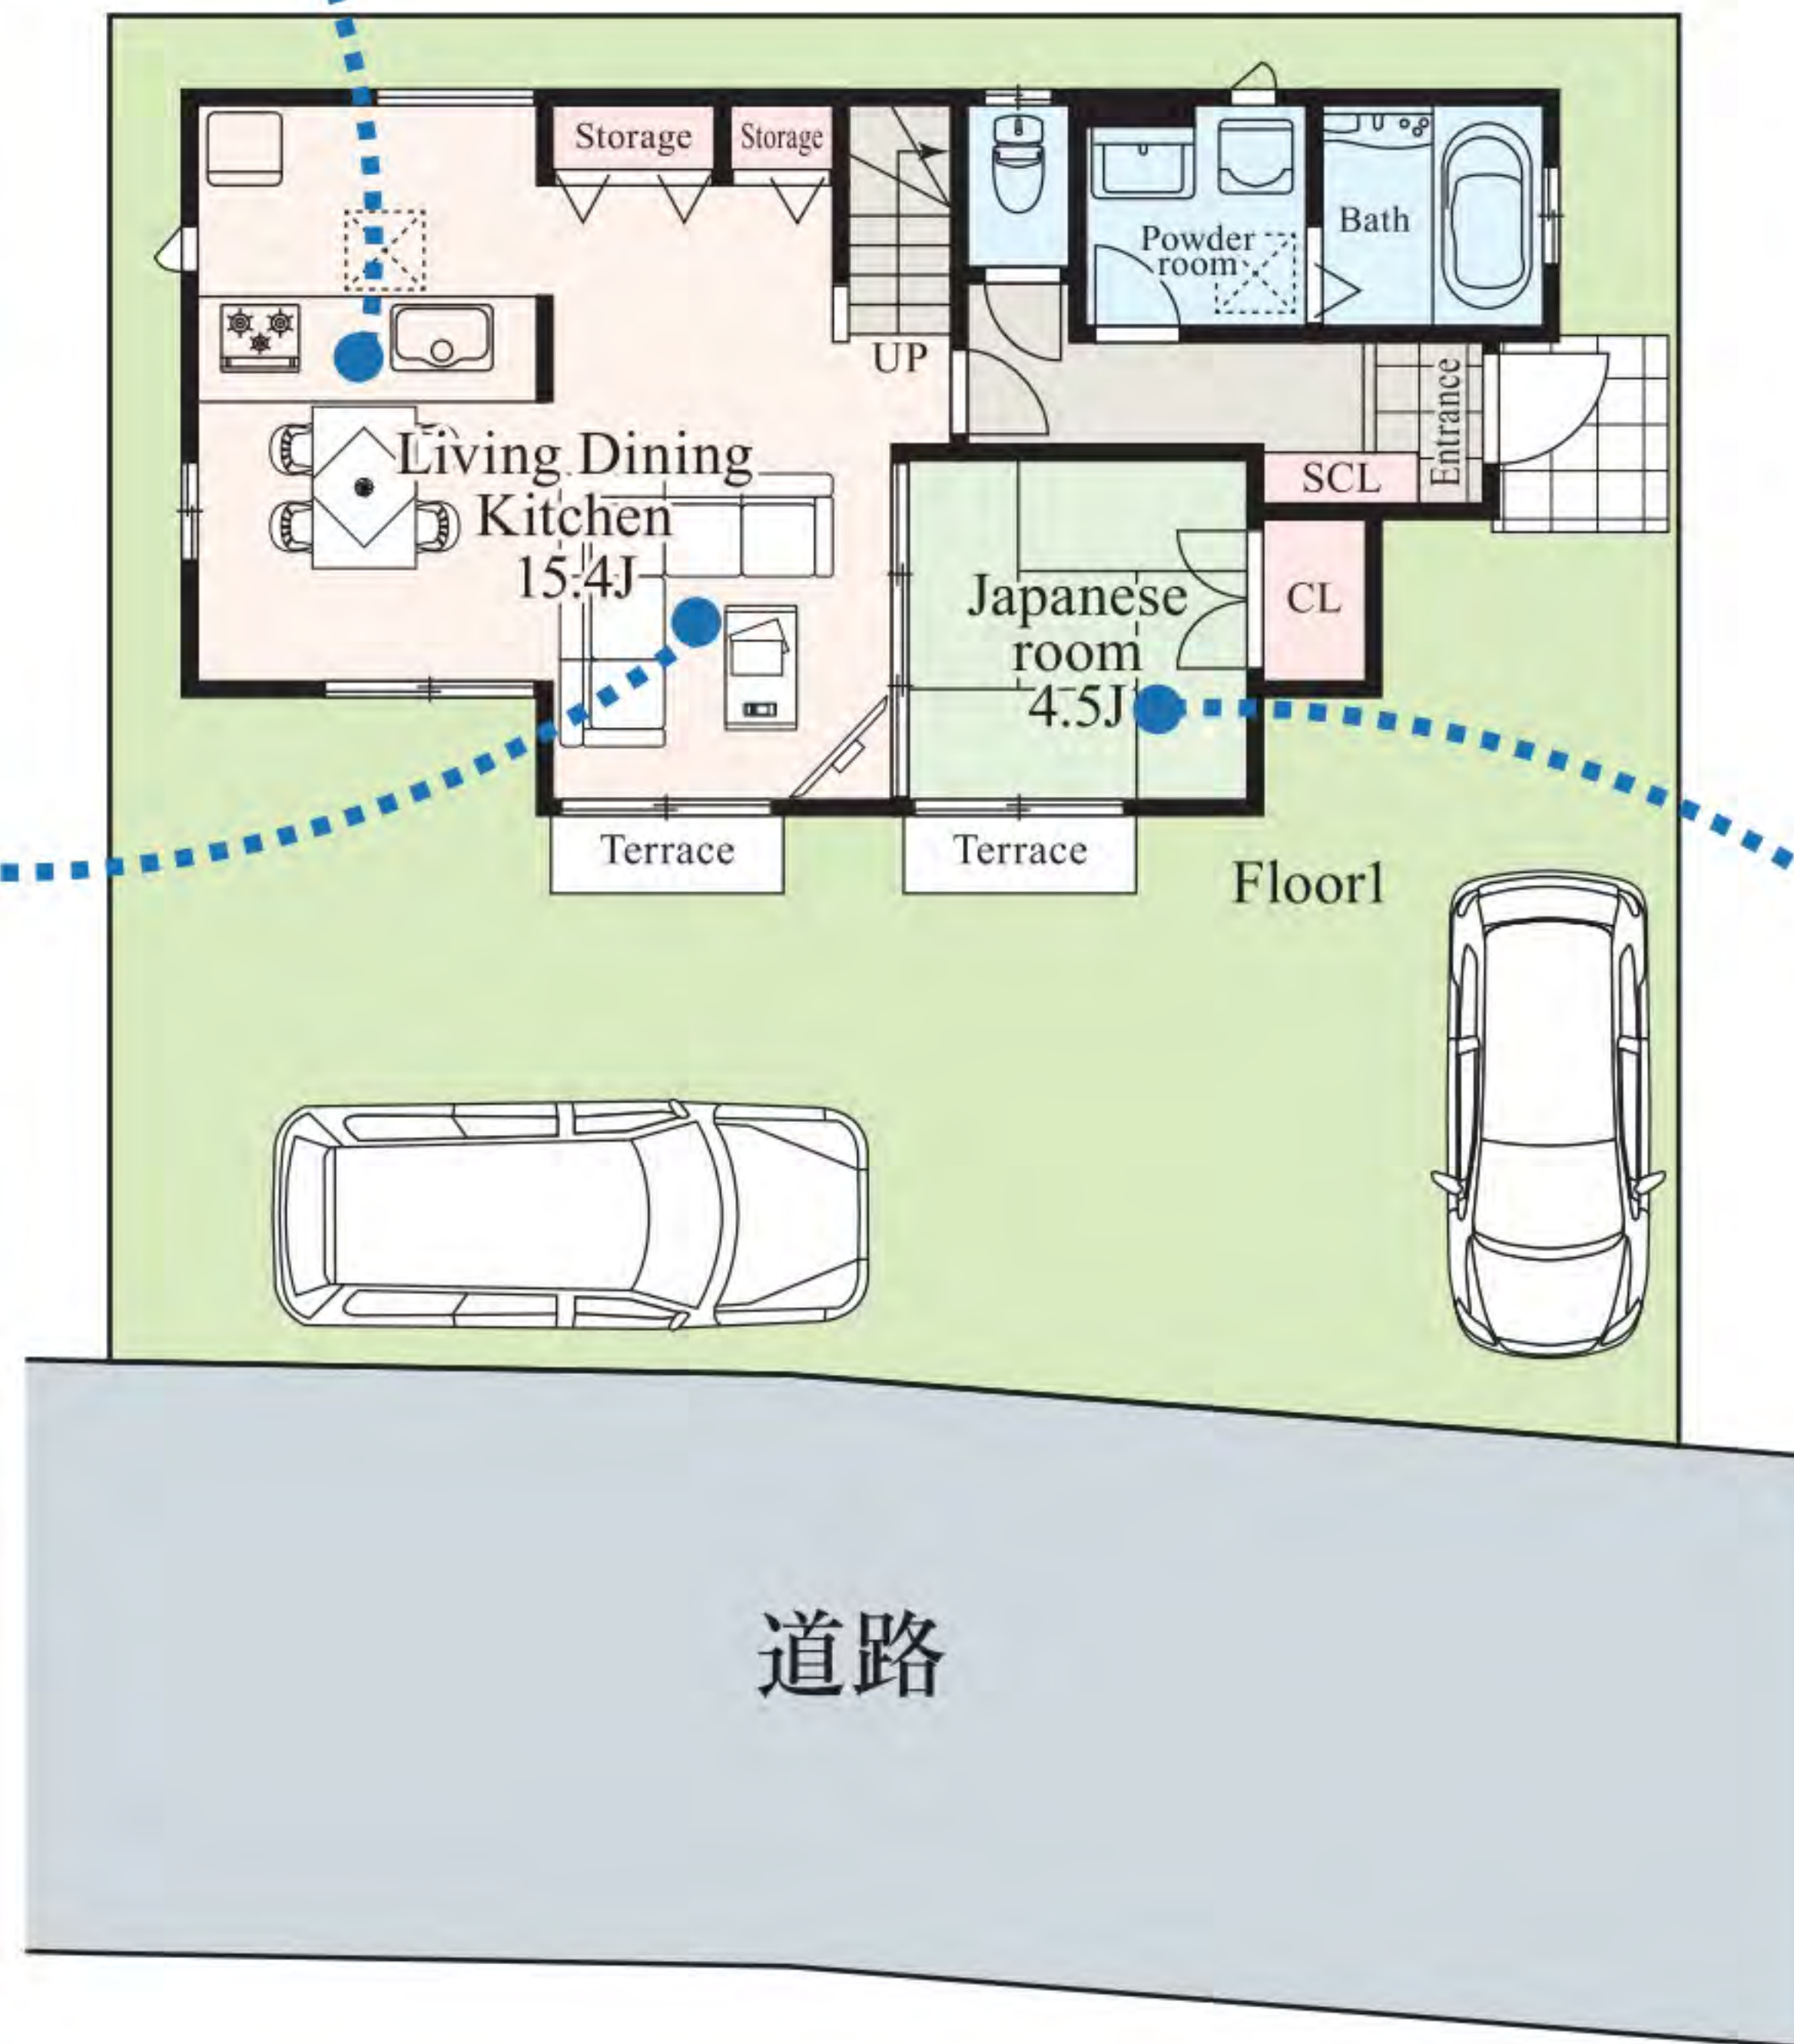

ゆとりの寝室


ゆとりのある主寝室です。



※施工例

多用途な和室

こどもたちのお昼寝の場所としてもよい和室です。

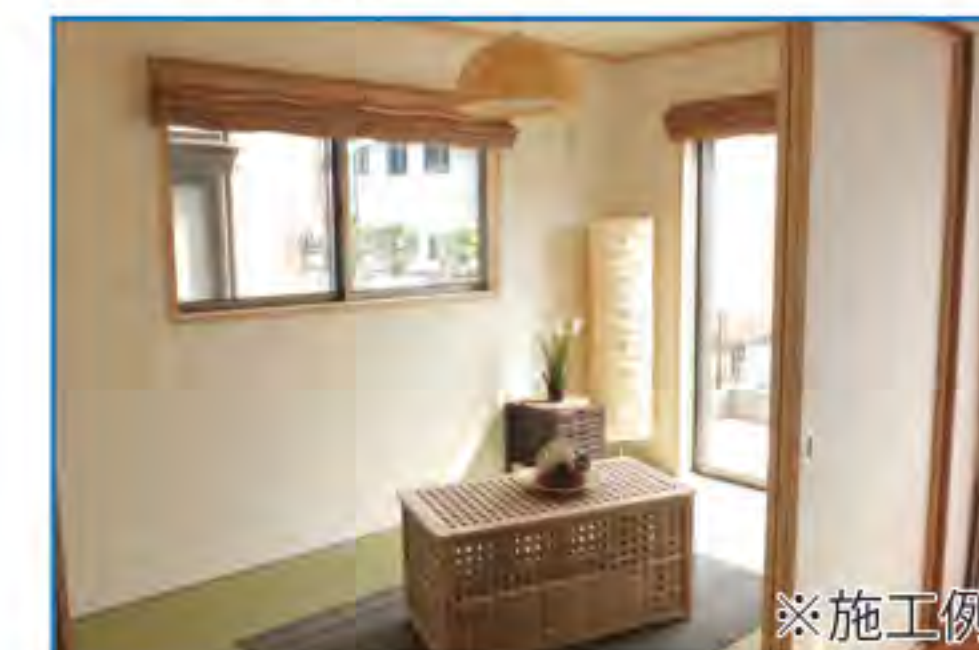

※施工例



※写真はイメージです

瀬谷区本郷1丁目・4号棟

●土地/130.07㎡(39.34坪)
●建物/93.37㎡(28.25坪)

会話がはずむキッチン

対面式のキッチンにより家族とのコミュニケーションがはかれます。



※施工例

ゆったりリビング

南からの光が入る心地よいリビングとなっています。




※施工例





※写真はイメージです

キレイに暮らすための 収納スペース

主寝室にウォークインクローゼットを設置。夫婦の思い出の品々も楽々収納できます。

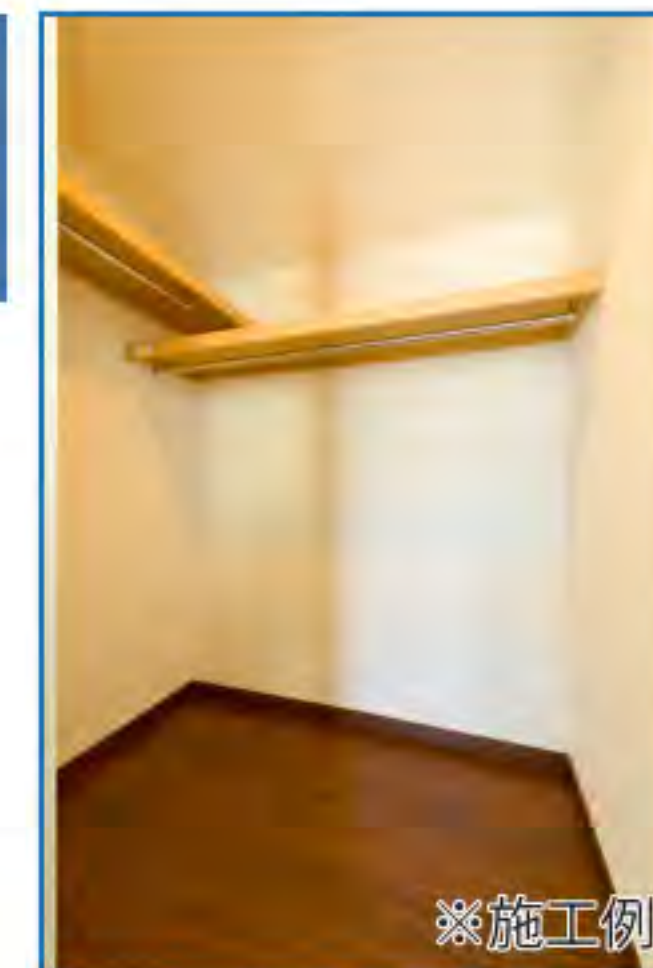


※施工例

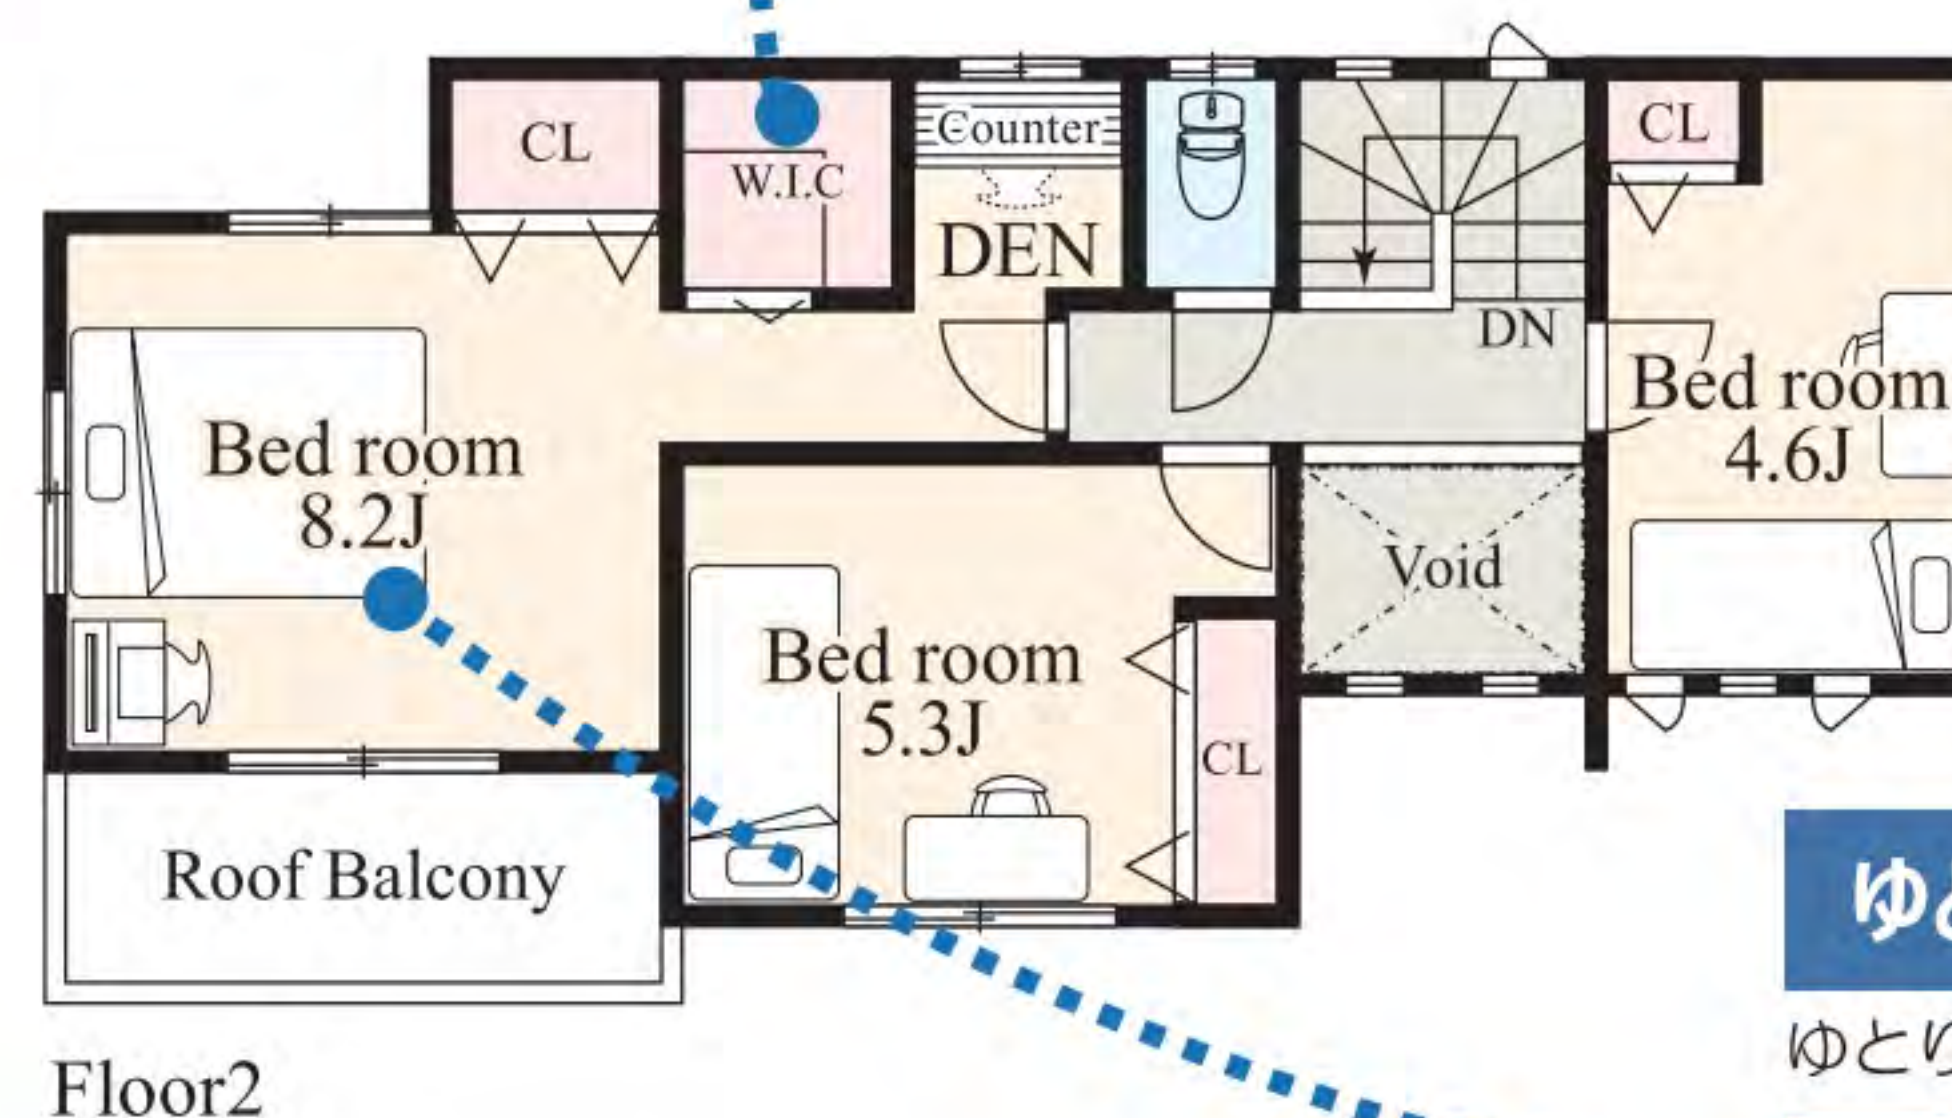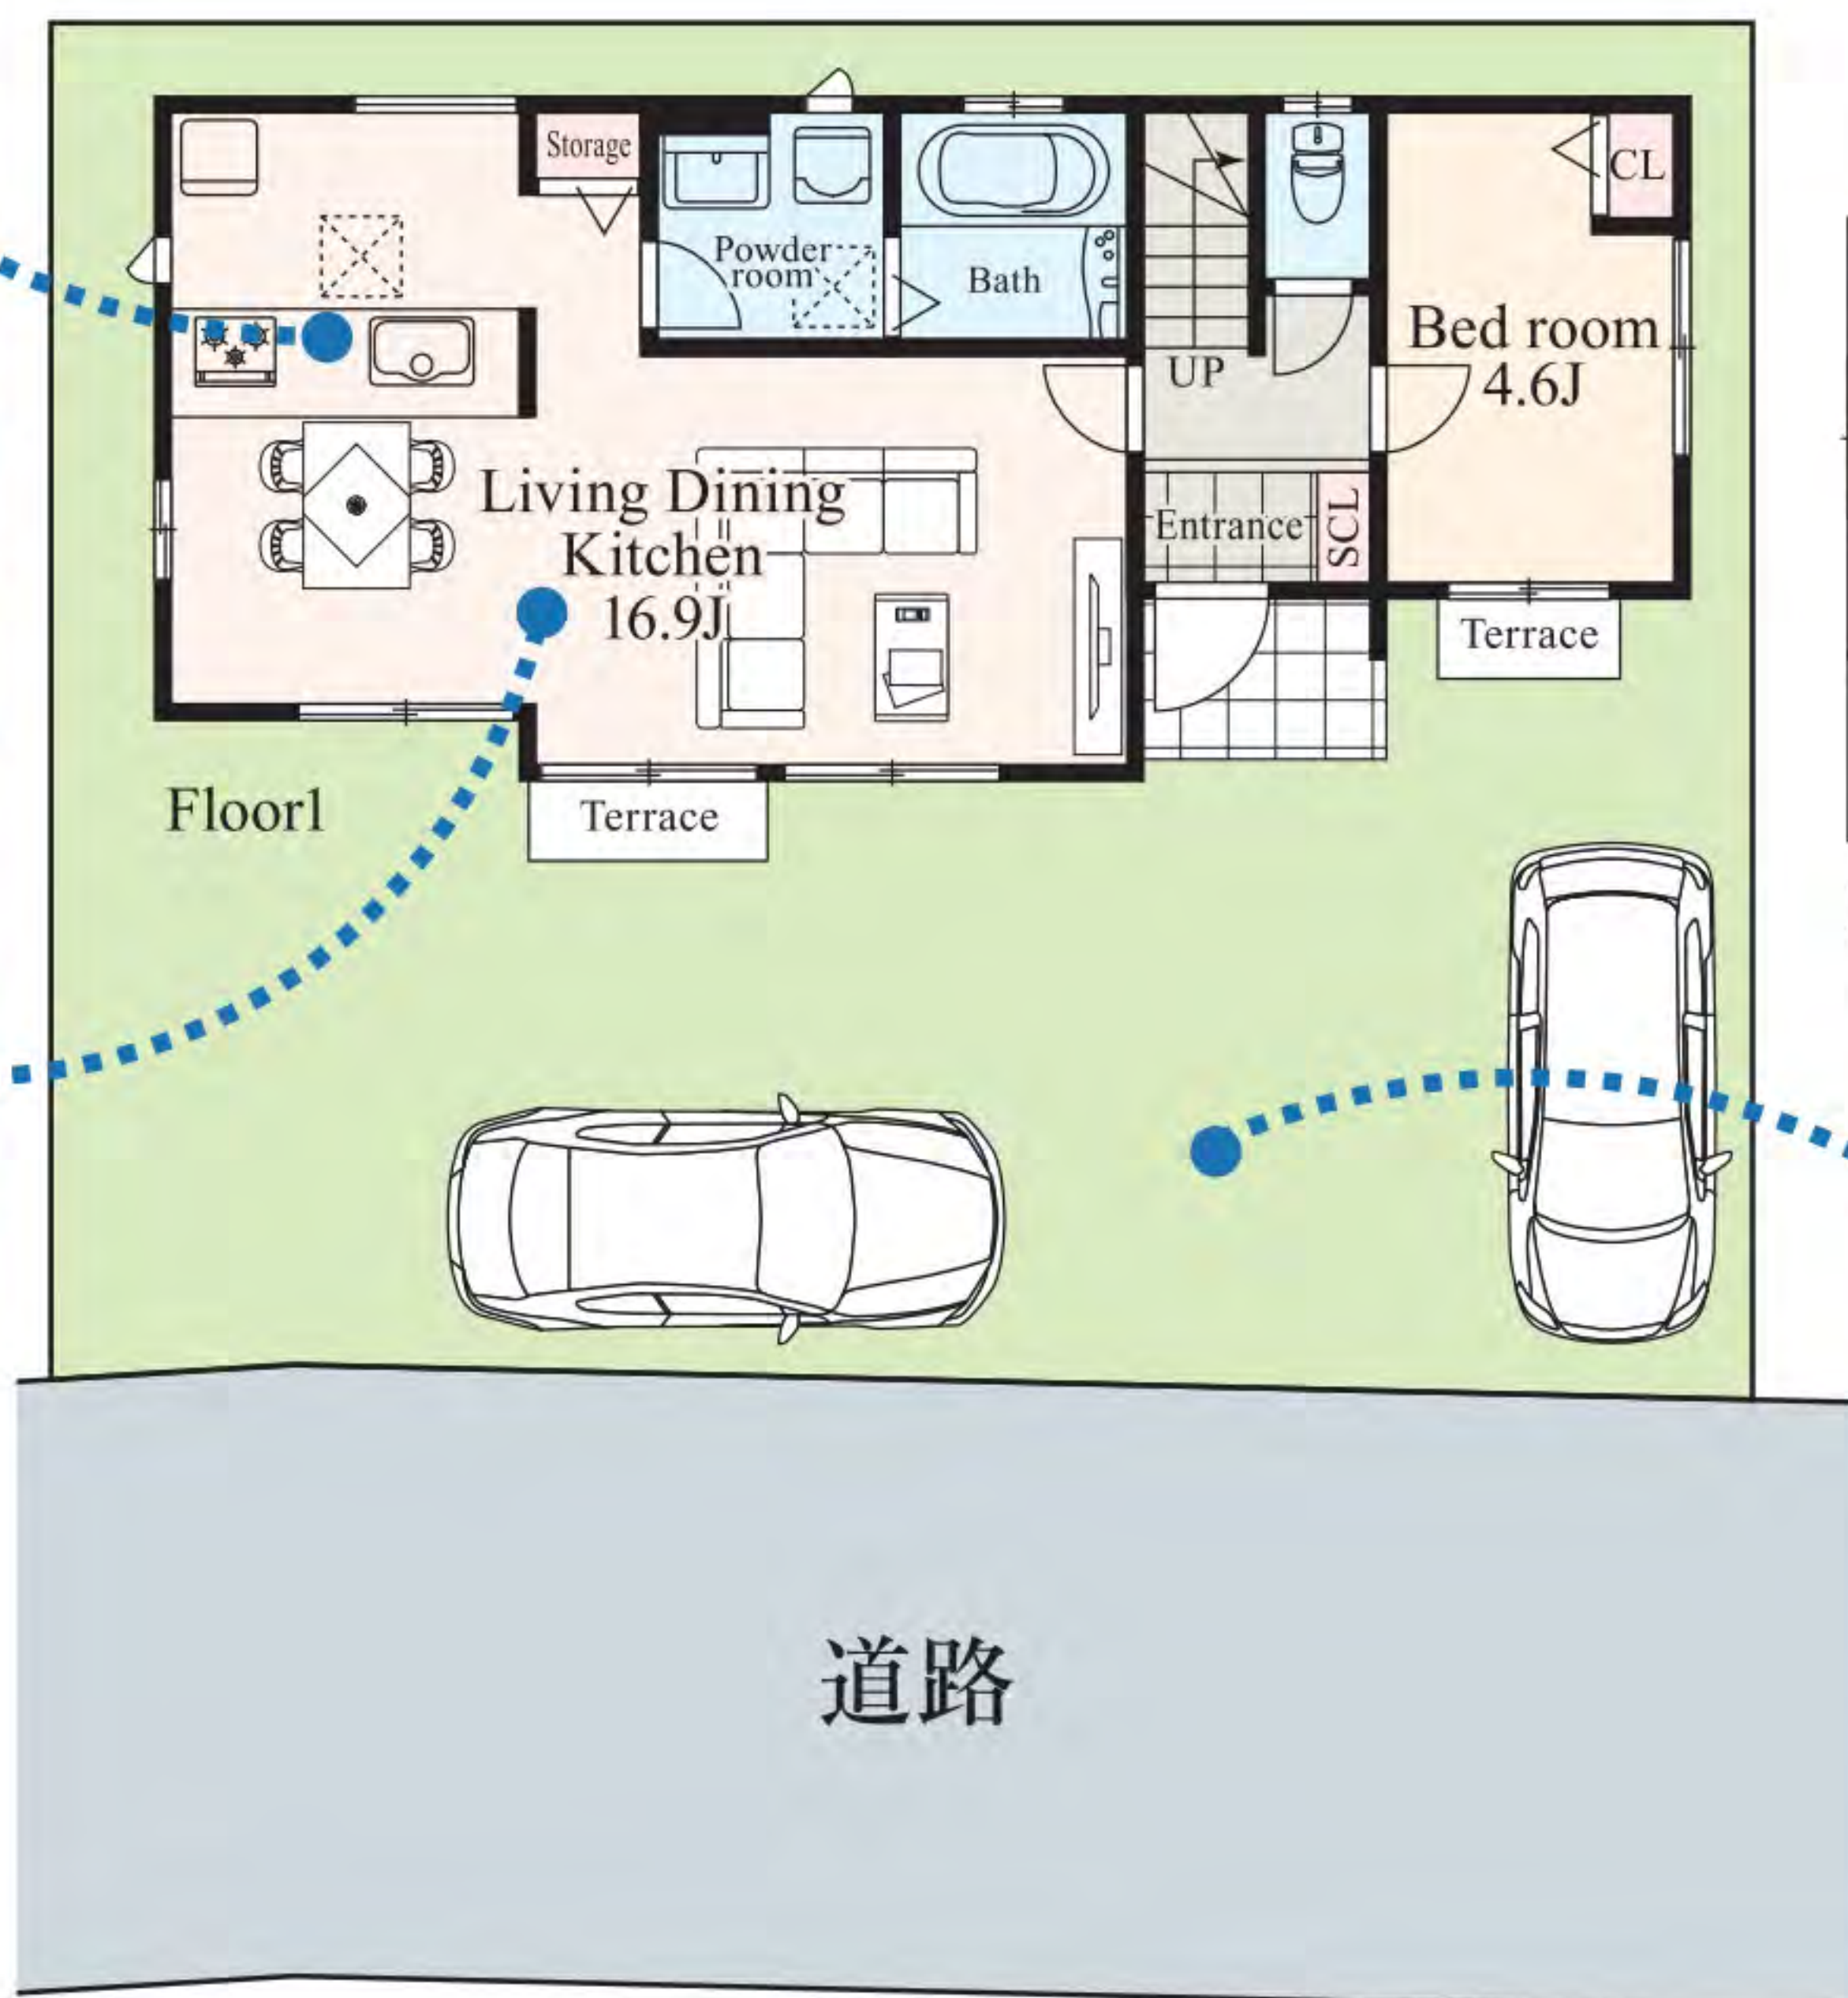

ゆとりの寝室

ゆとりのある主寝室です。

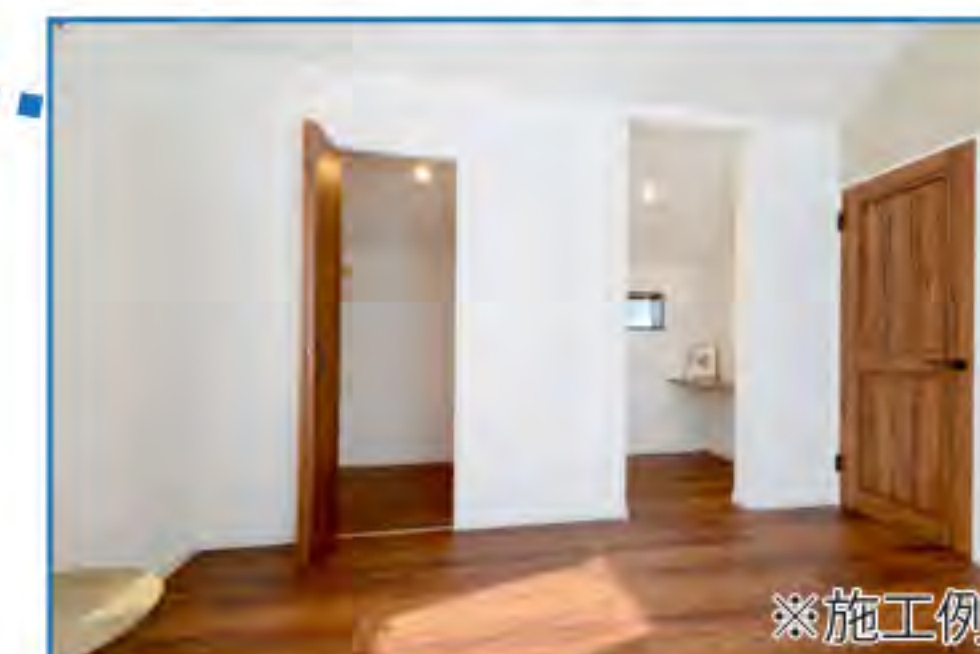

※施工例

2台止められる カースペース

来客用のスペースがあれば安心してお客さんを迎えられます。



※施工例



※写真はイメージです



瀬谷区本郷1丁目・5号棟

●土地/126.00㎡(38.11坪)
●建物/94.81㎡(28.68坪)

家族のだんらん リビング

南からの光が入る心地よいリビングとなっています。



※写真はイメージです

見渡せるキッチンと ダイニング

料理中もお子様の様子がみれて安心な対面キッチンです。






少し広めの洋室

ダブルベッドも設置可能な、ゆったりとした空間です。



キレイに暮らすための 収納スペース

主寝室にウォークインクローゼットを設置。夫婦の思い出の品々も楽々収納できます。

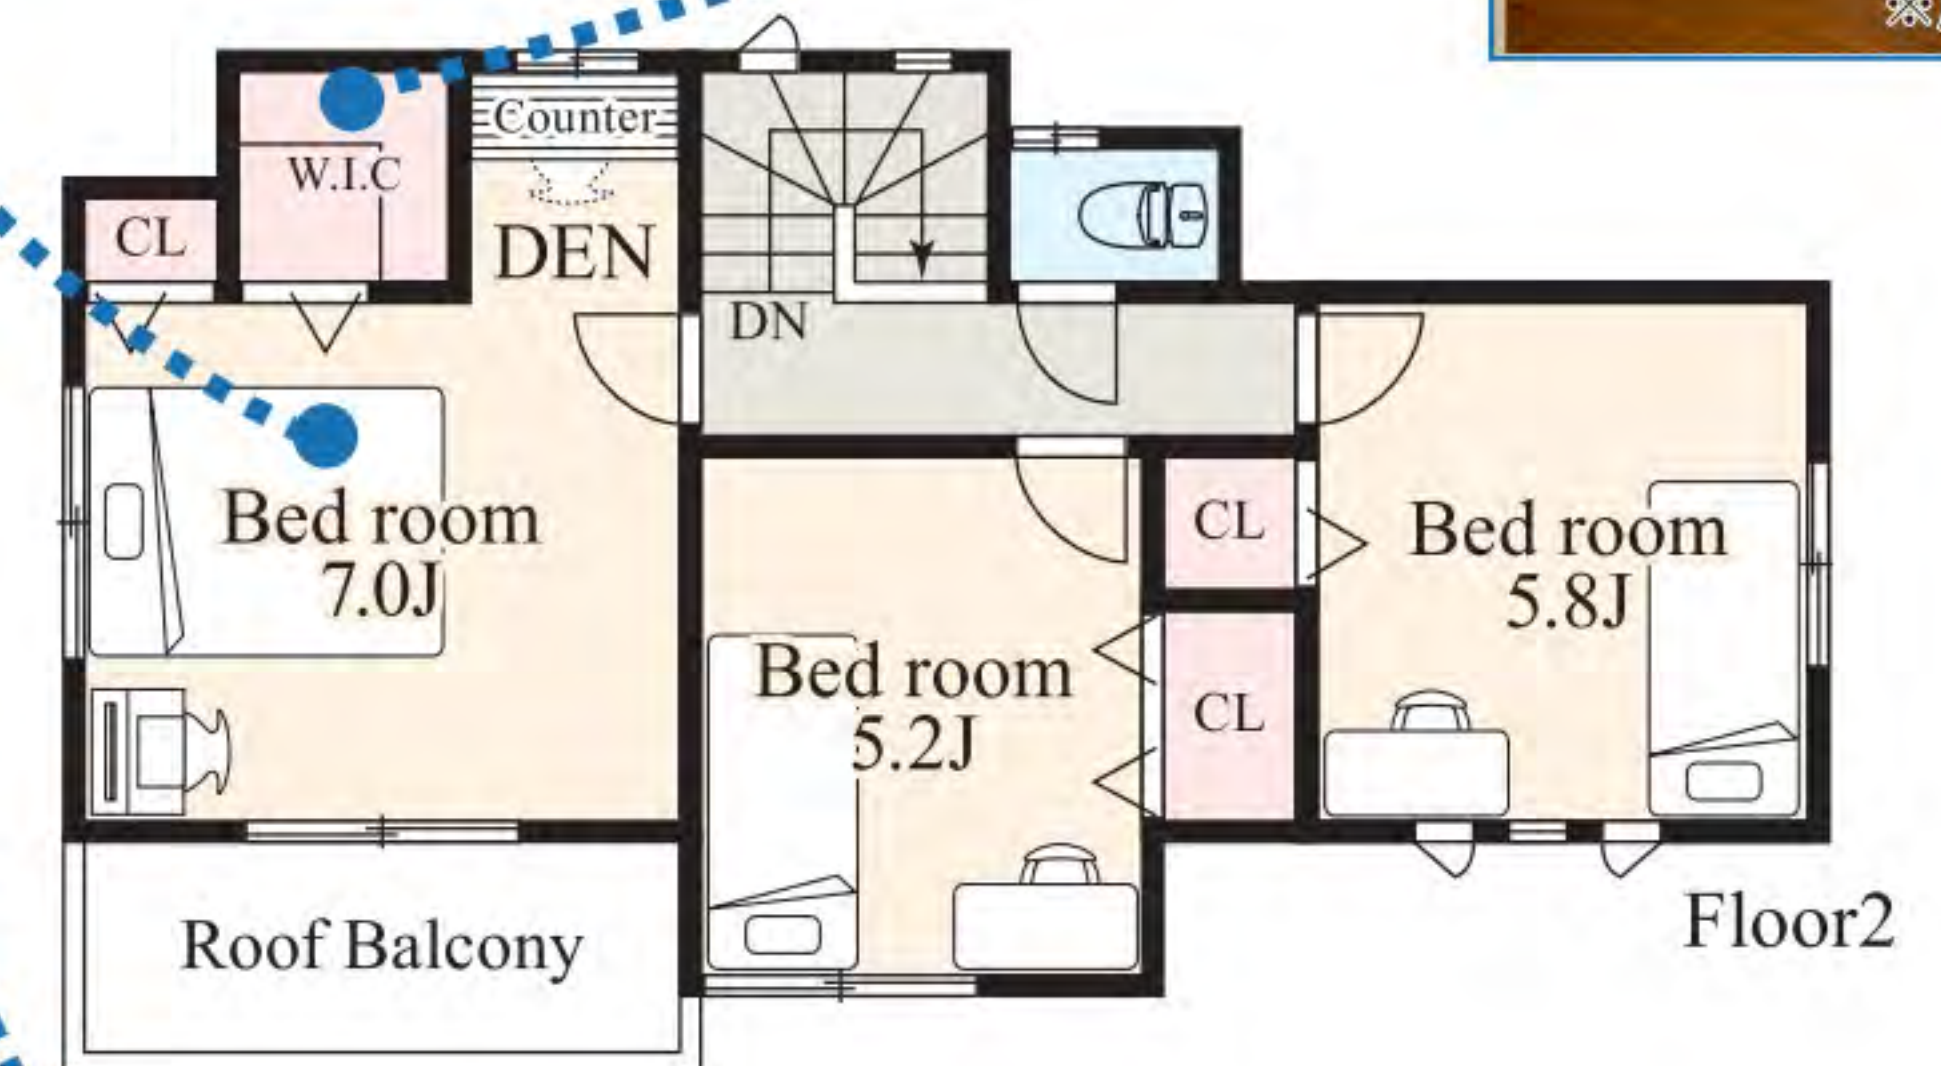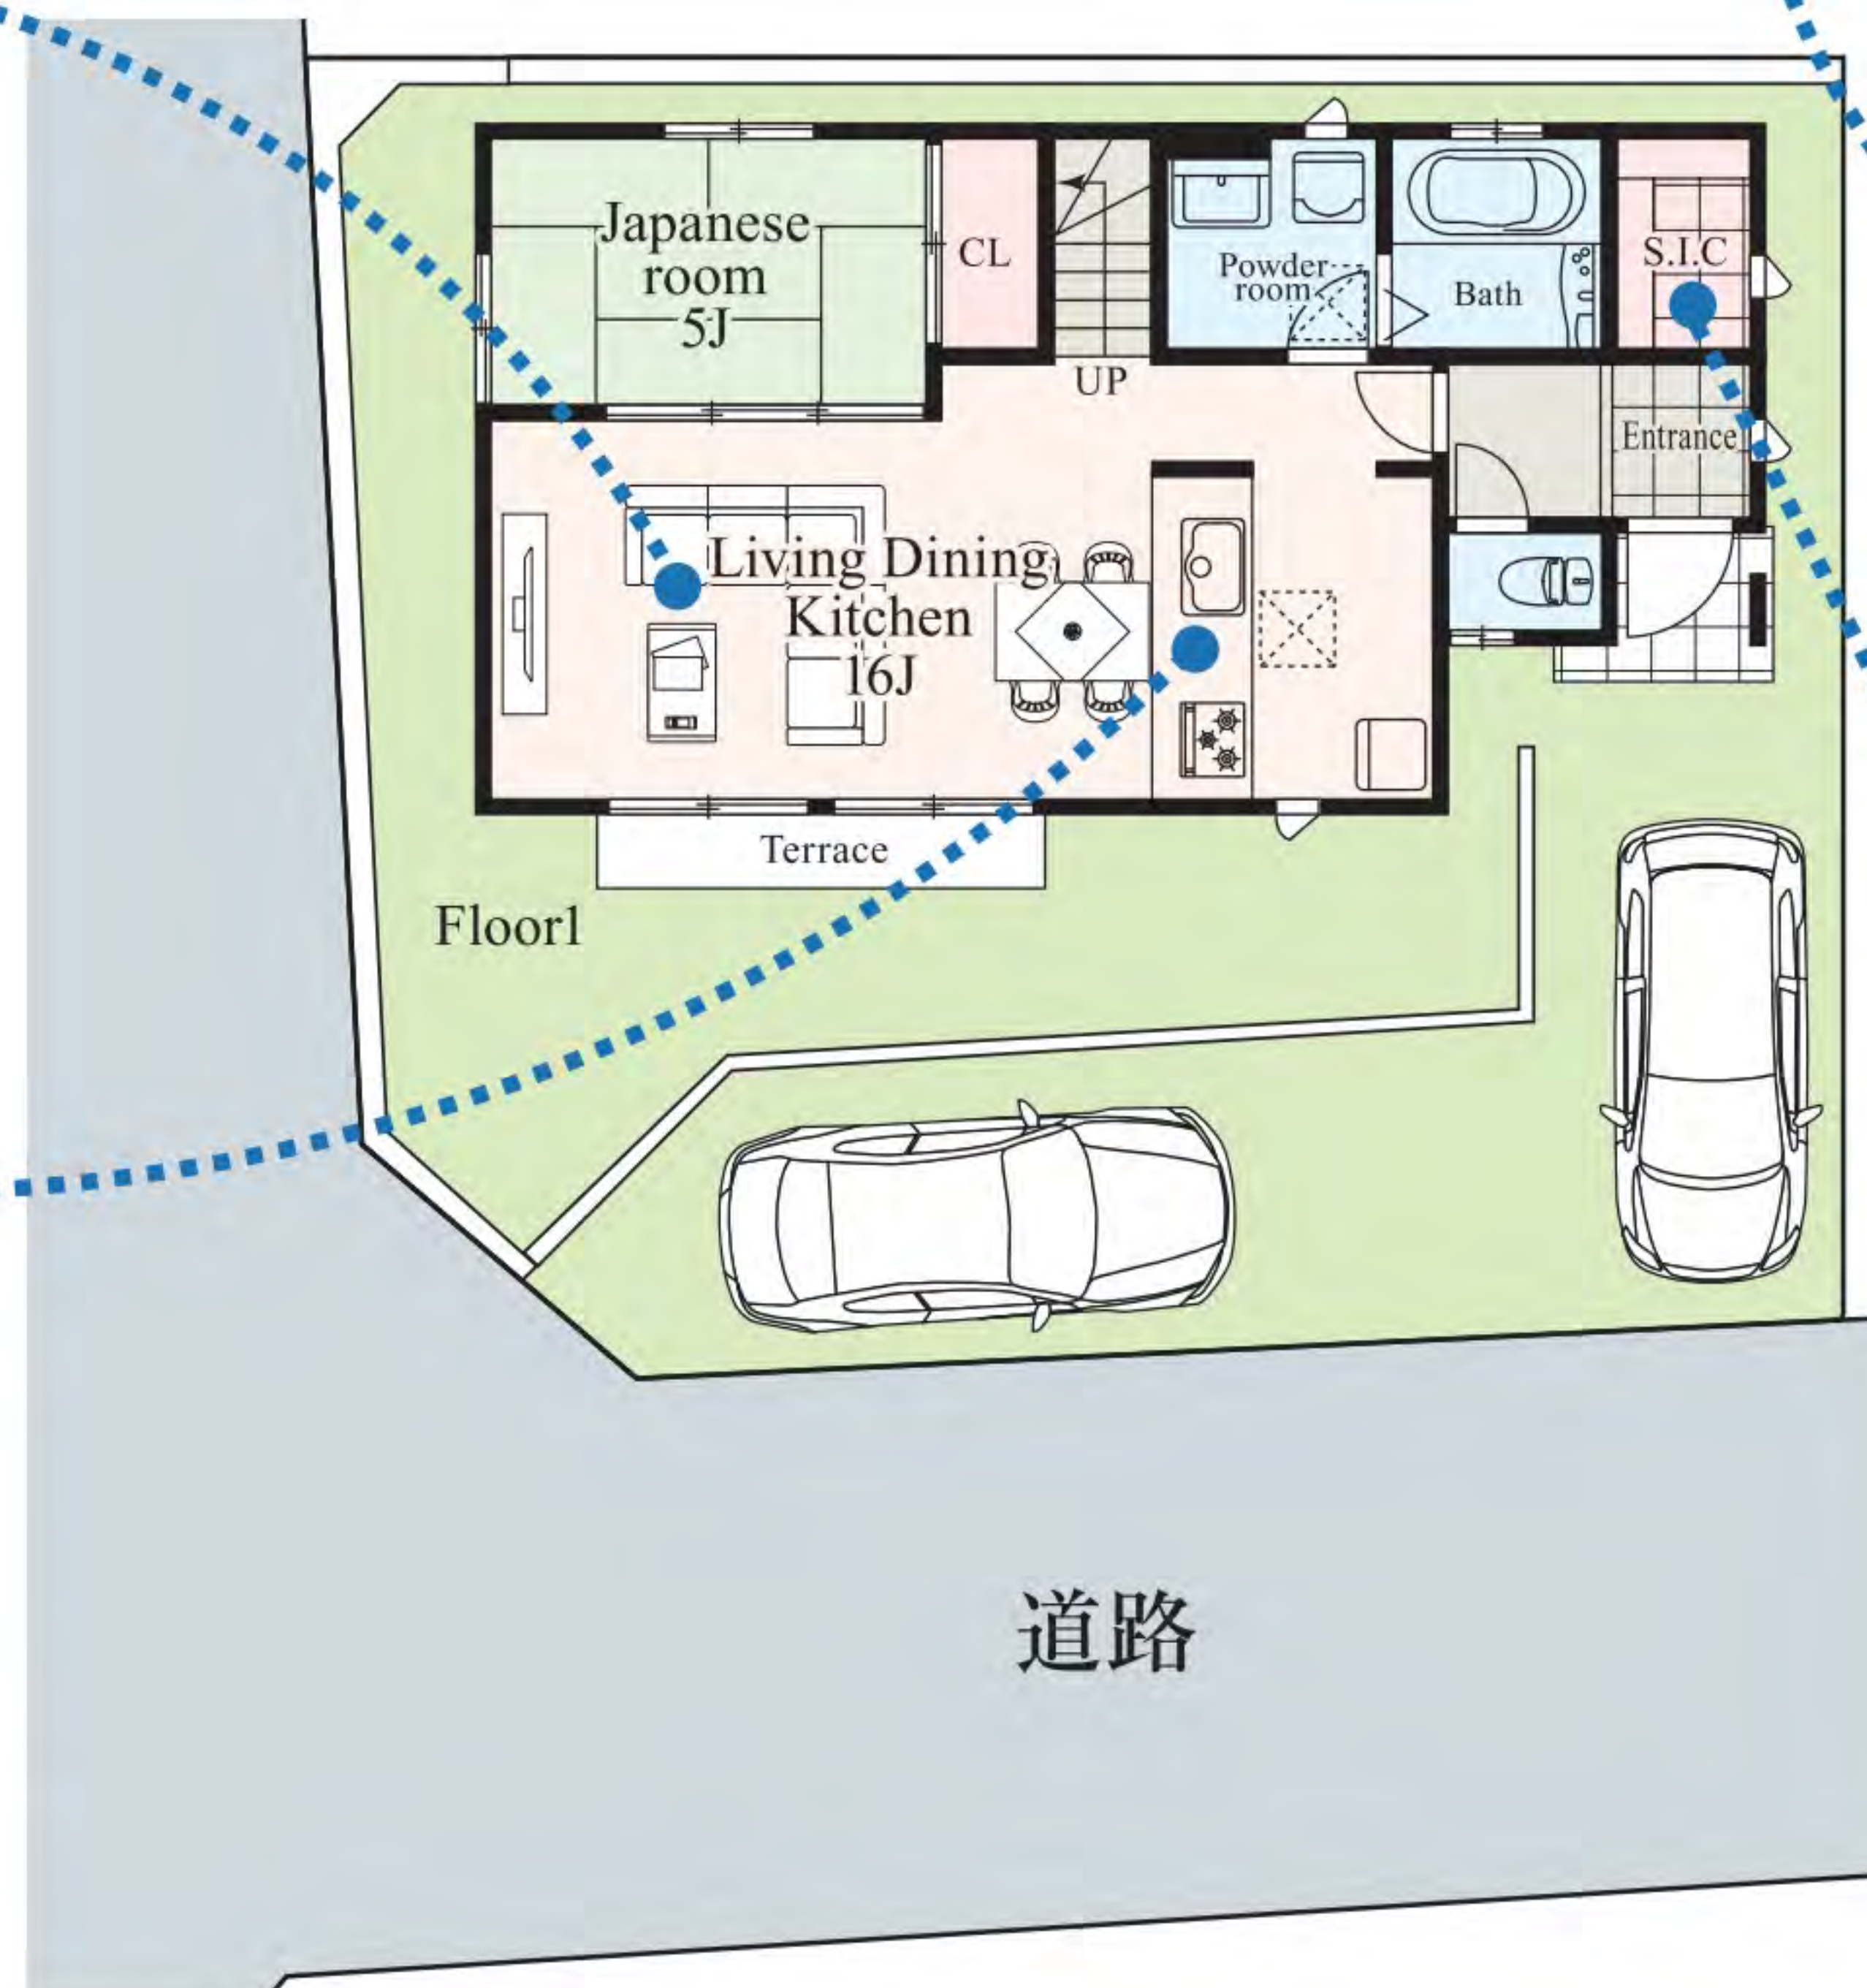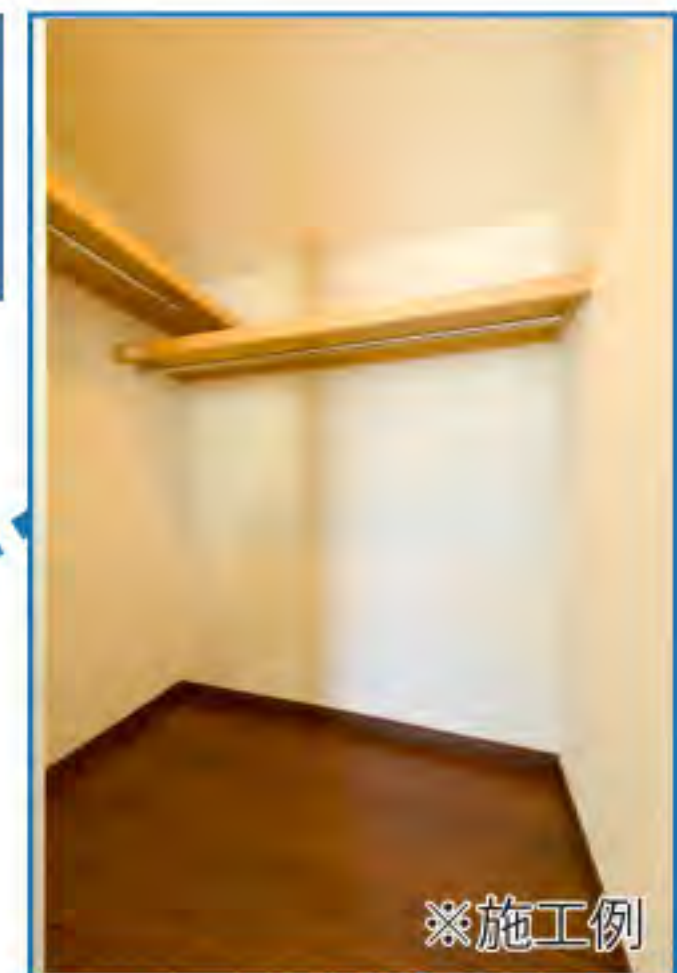

すっきり収納の シューズクローク

家族みんなの靴やベビーカー、ゴルフバックをゆったり収納できます。



※写真はイメージです



瀬谷区本郷1丁目・6号棟

●土地/125.44㎡(37.94坪)
●建物/94.20㎡(28.50坪)

家族のだんらん リビング

リビング、ダイニング、和室との連続性により大きな空間となっています。



多用途な和室

赤ちゃんがいる家庭では、おむつ替えやプレイルームとしても重宝します。





すっきり収納の シューズクローク

靴の他にもベビーカーやキャディバッグ、スキーやスノーボードなどの収納ができます。




キレイに暮らすための 収納スペース

主寝室にウォークインクローゼットを設置。夫婦の思い出の品々も楽々収納できます。

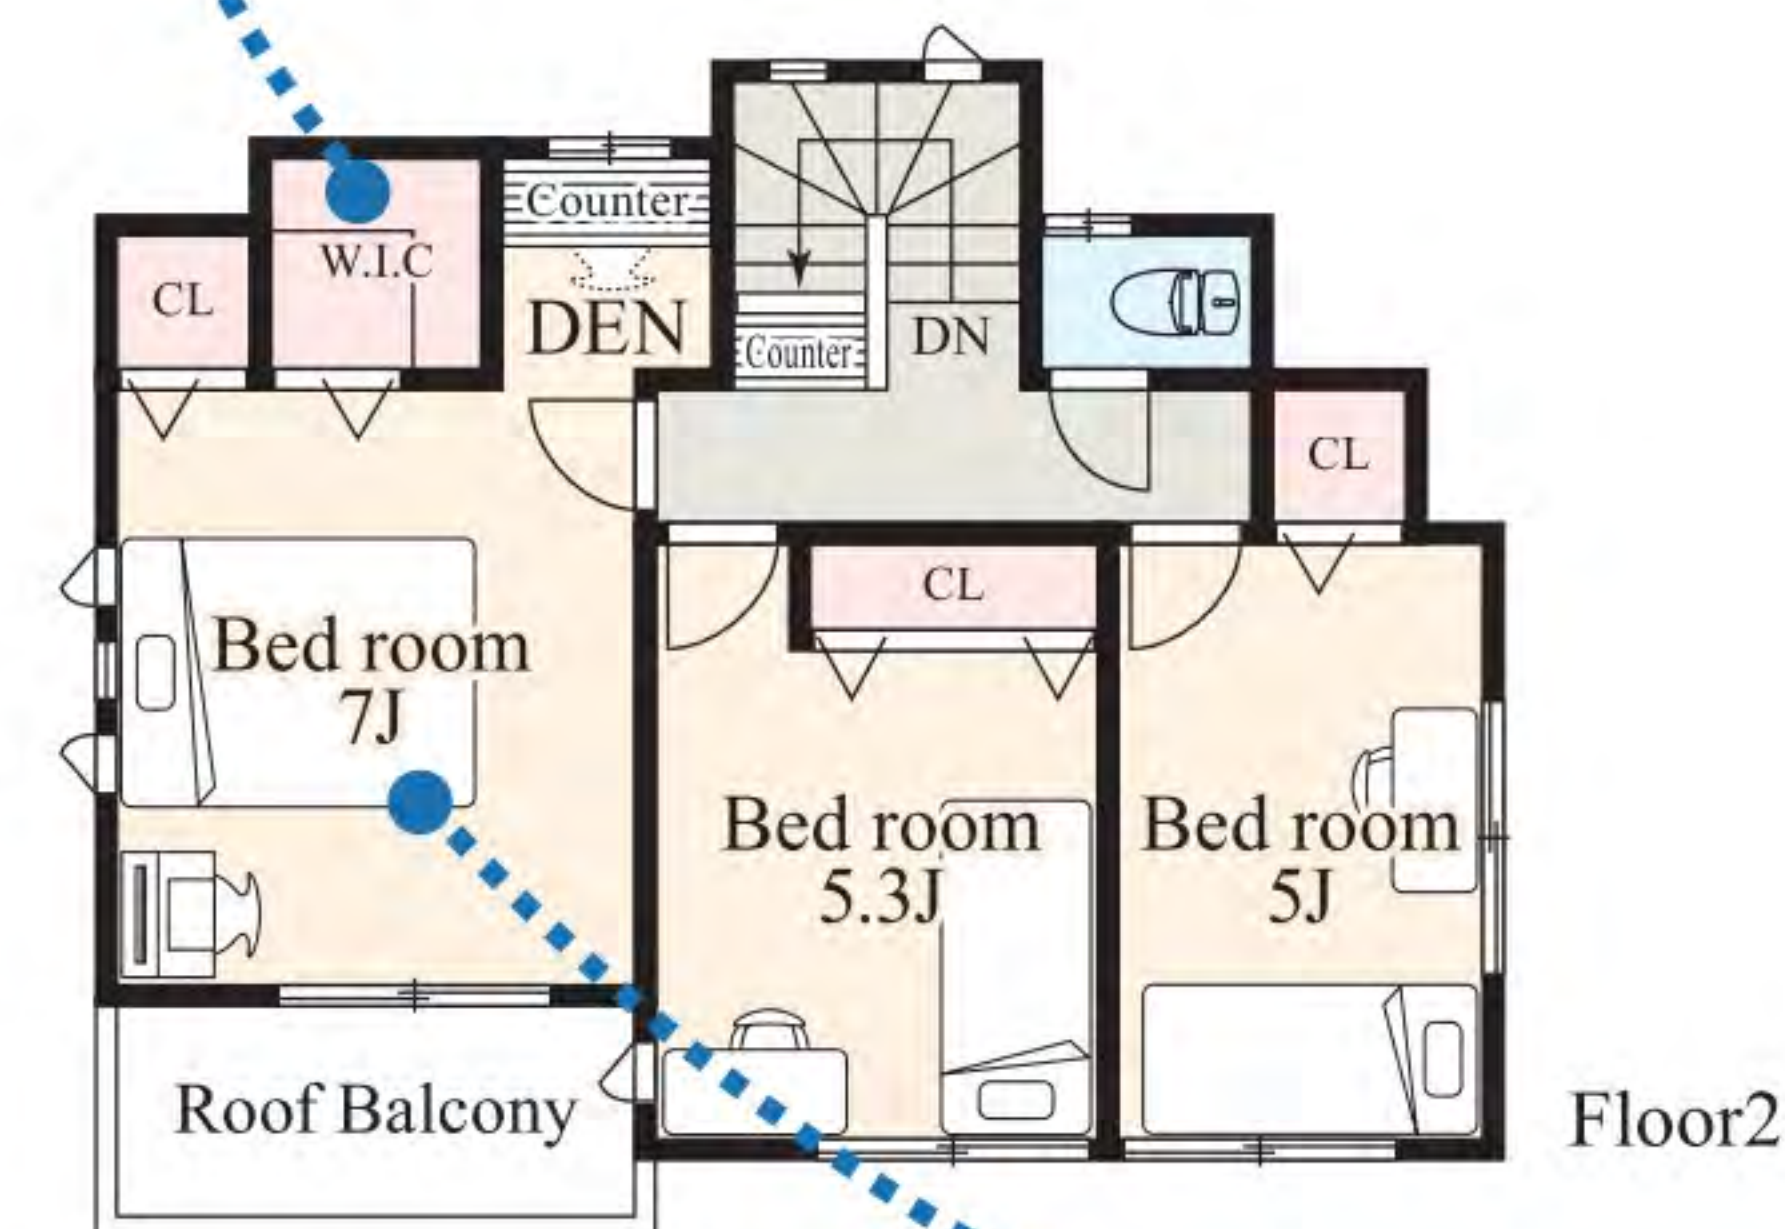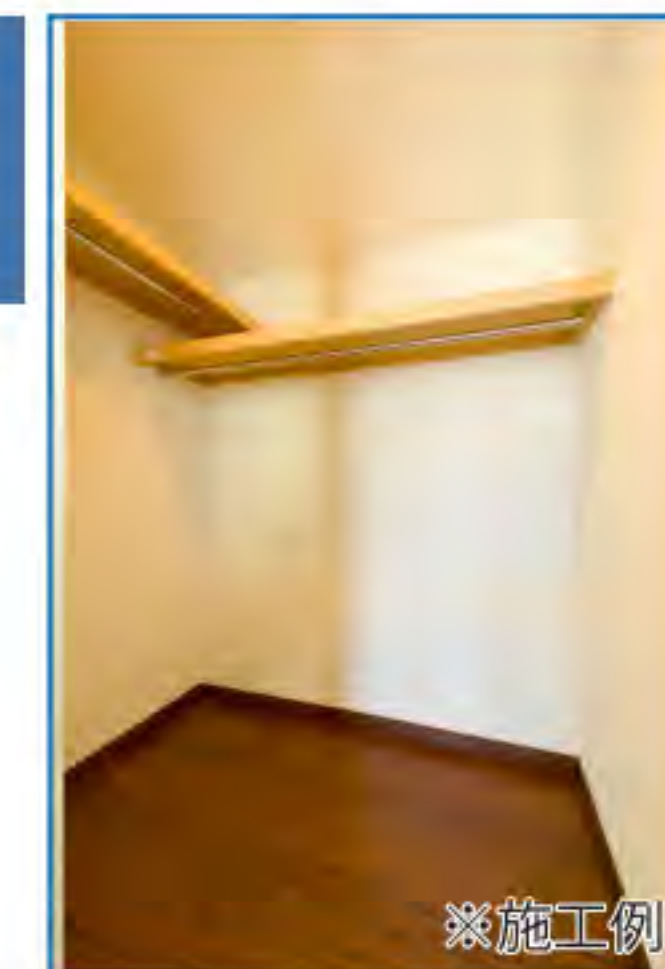

少し広めの洋室

ダブルベッドも設置可能な、ゆったりとした空間です。

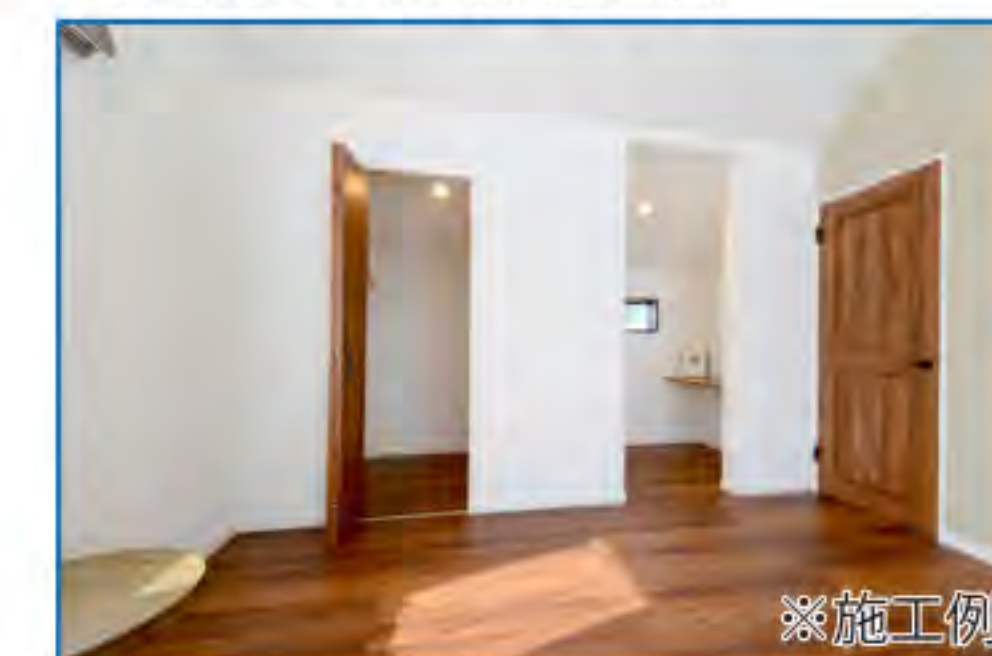

瀬谷区本郷1丁目・7号棟

●土地/125.71㎡(38.02坪)
●建物/94.19㎡(28.50坪)

見渡せるキッチンとダイニング

料理中もお子様の様子がみれて安心な対面キッチンです。




※施工例

家族のだんらんリビング

ダイニングのイスに座った子供たちと会話しやすいオープンキッチンです。



※施工例

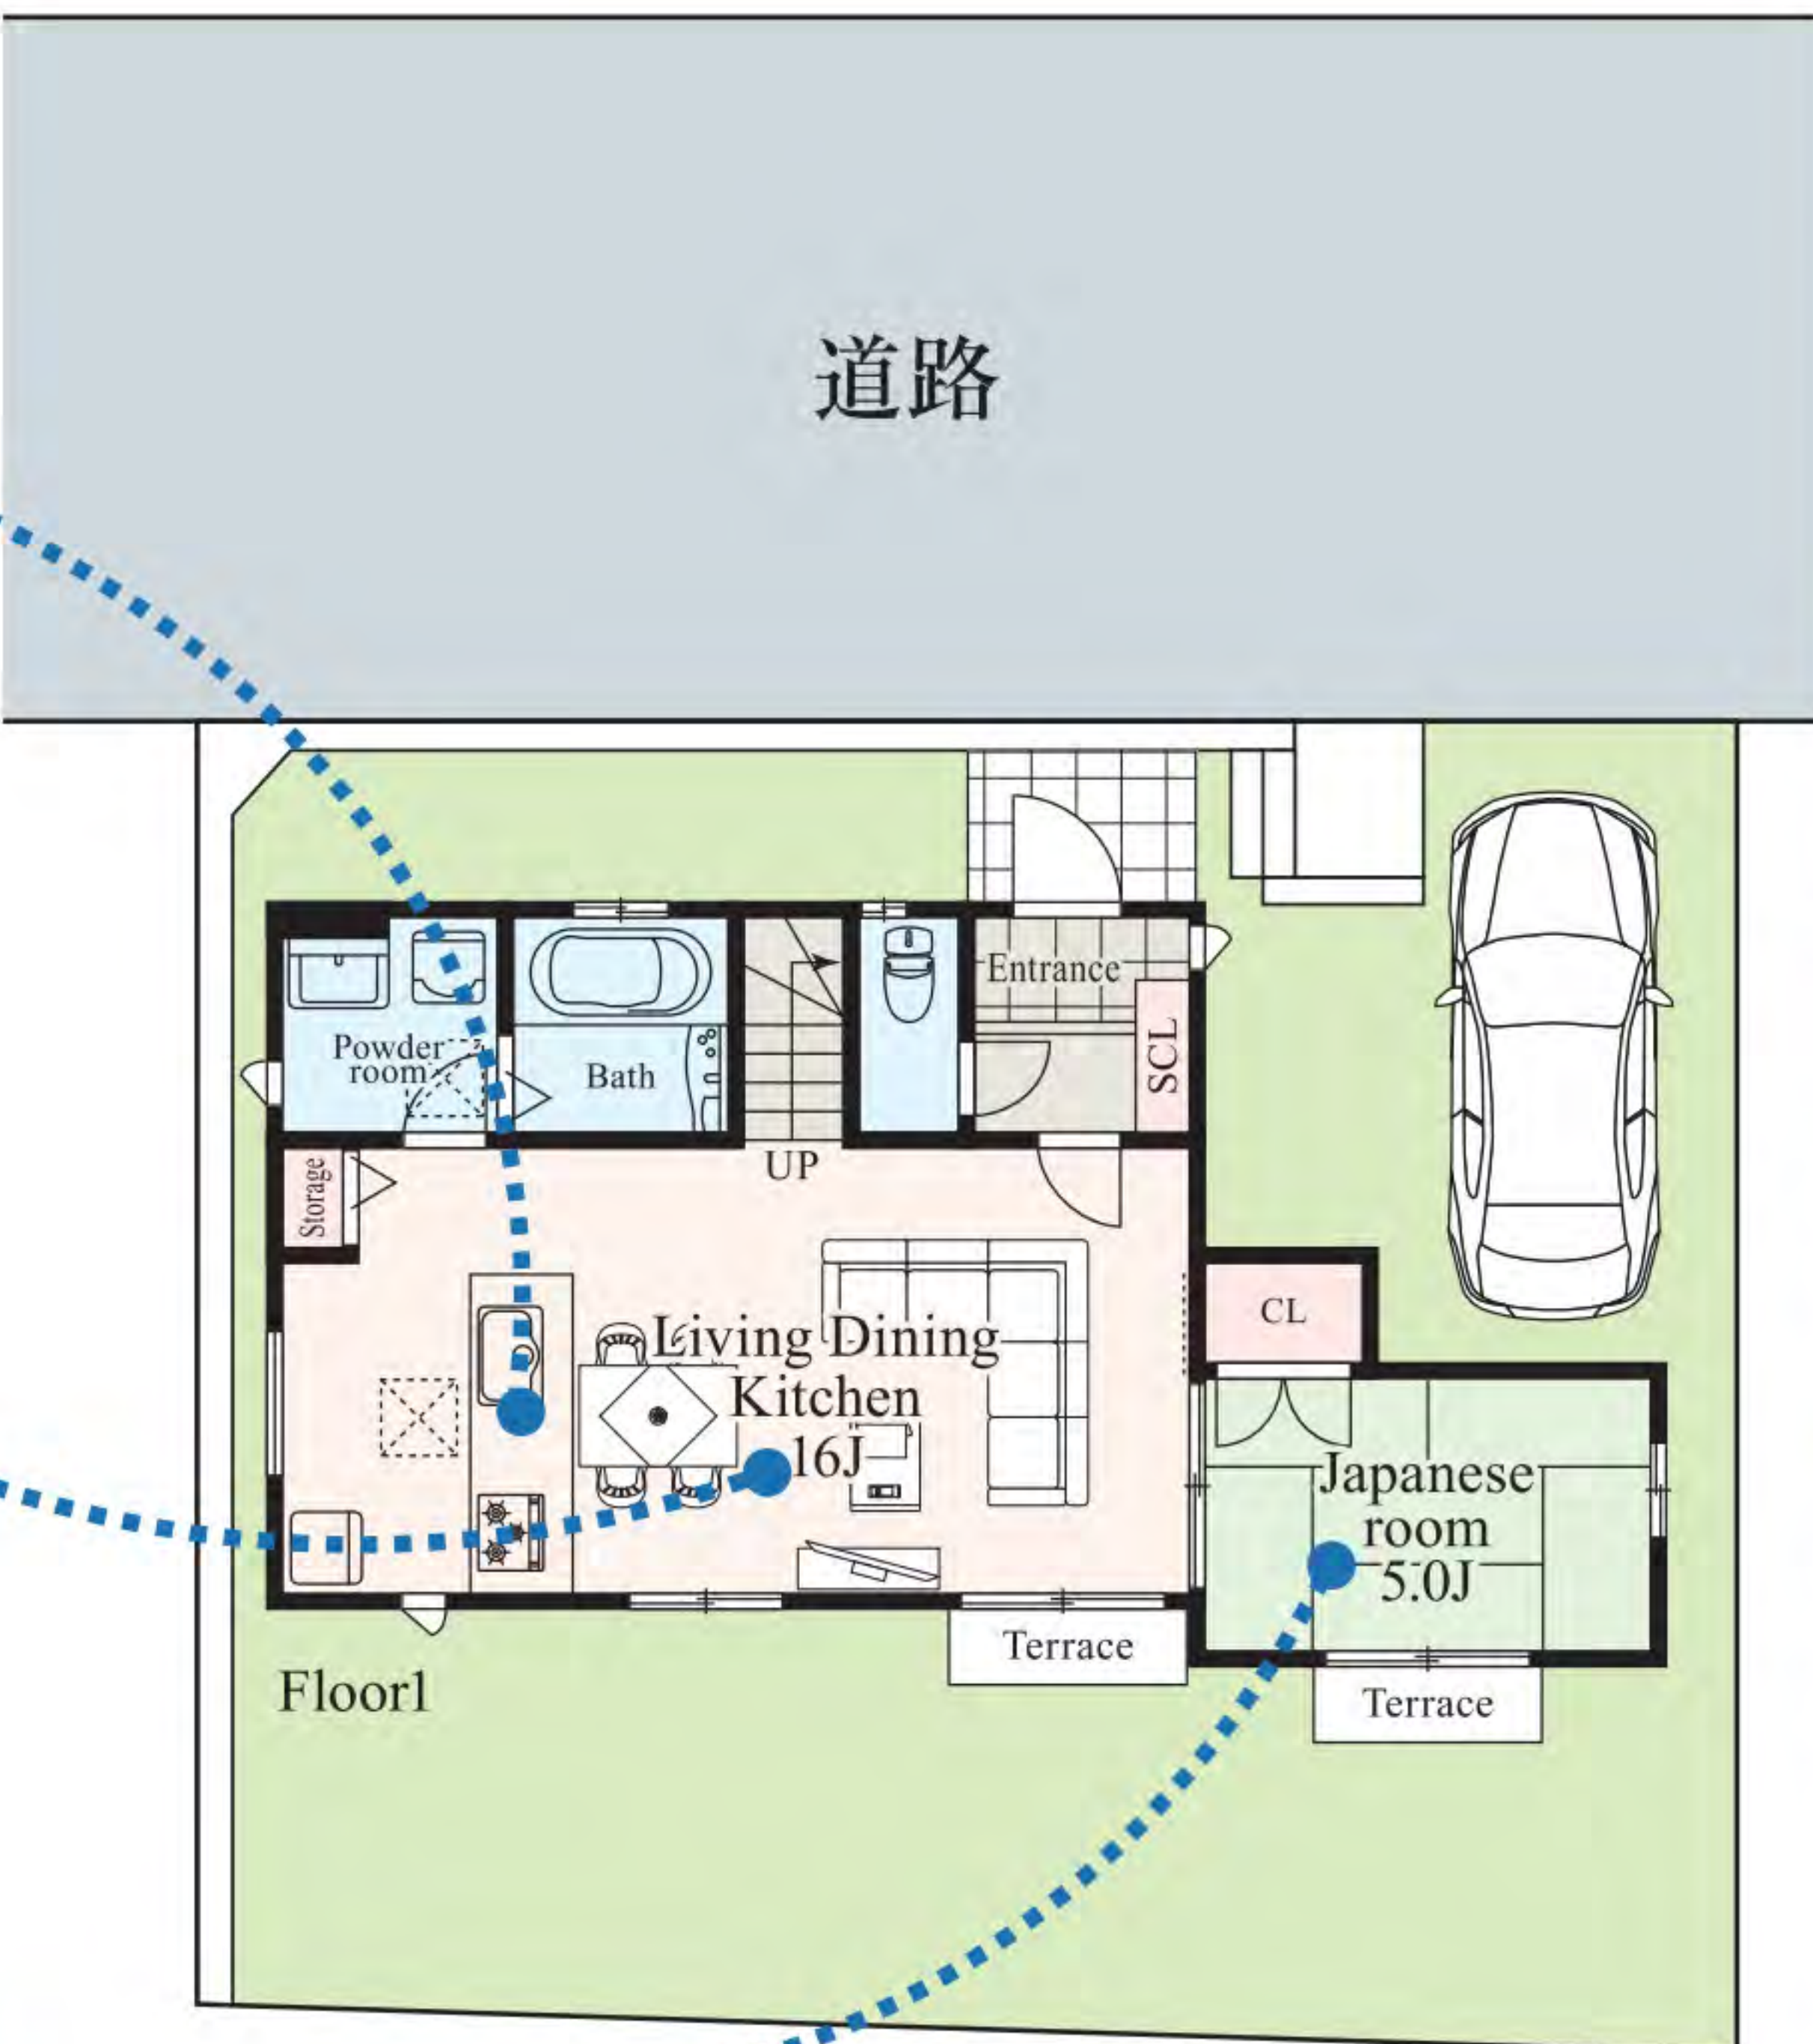

いろいろな使い方が出来る和室

家族みんなでごろごろできる和室。ときにはゲスト用のお泊りスペースにもなります。




※写真はイメージです

片付けがはかどる収納スペース

収納量十分なウォークインクローゼットを設置しています。



※施工例

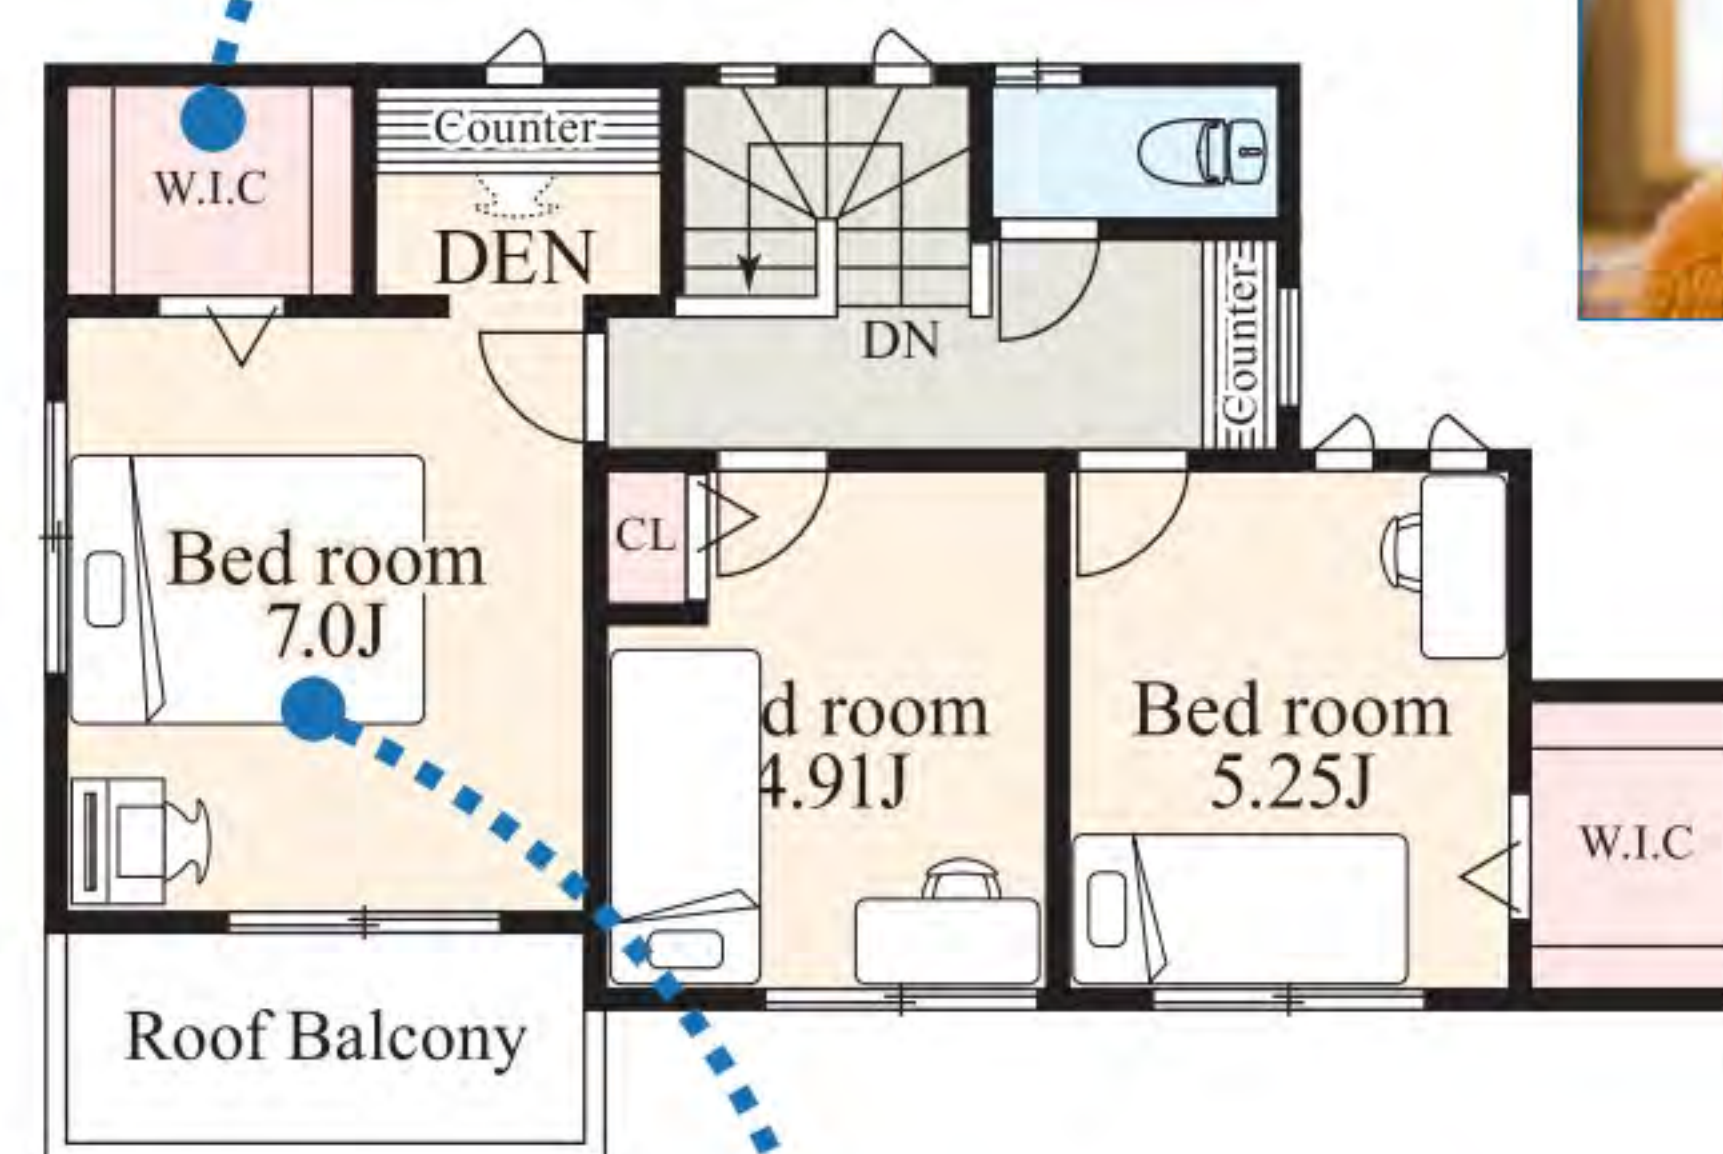

※写真はイメージです

少し広めの洋室

ダブルベッドも設置可能な、ゆったりとした空間です。



※施工例




瀬谷区本郷1丁目・8号棟

●土地/ 125.63㎡(38.00坪)
●建物/ 94.61㎡(28.62坪)


家族のだんらん リビング

リビング、ダイニング、和室との連続性により大きな空間となっています。

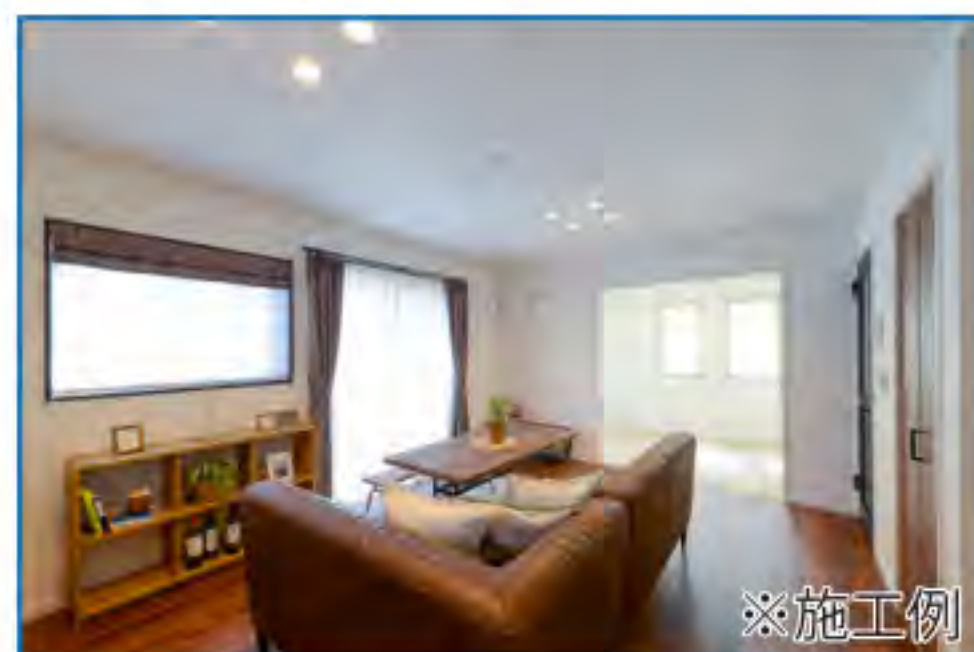

見渡せるキッチンと ダイニング

料理中もお子様の様子がみれて安心な対面キッチンです。

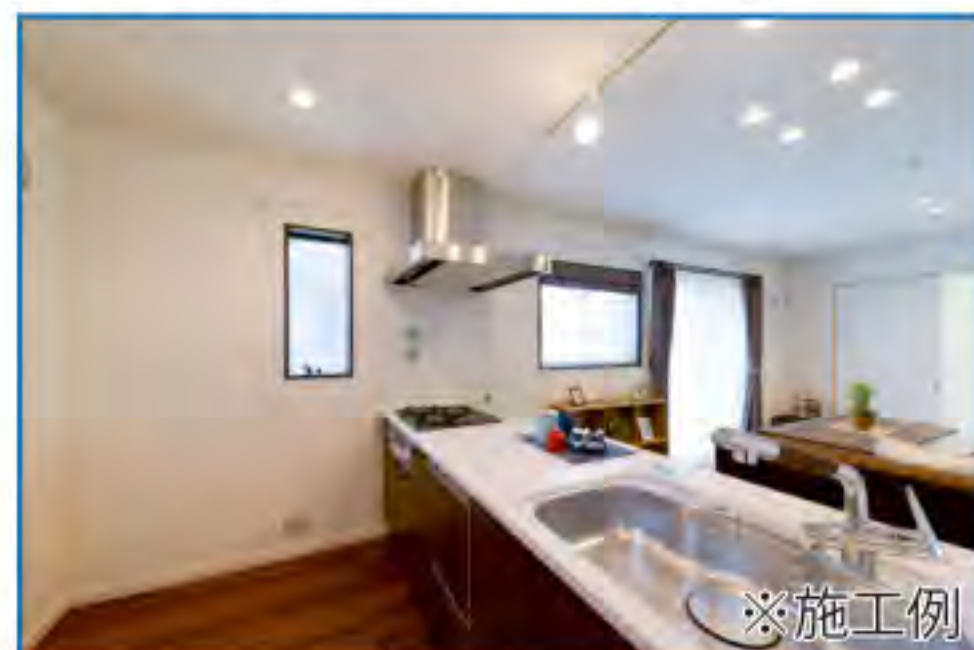

道路




2台止められる カースペース

来客用のスペースがあれば安心してお客さんを迎えます。



吹き抜け

開放感を感じさせる吹き抜けとなっています。

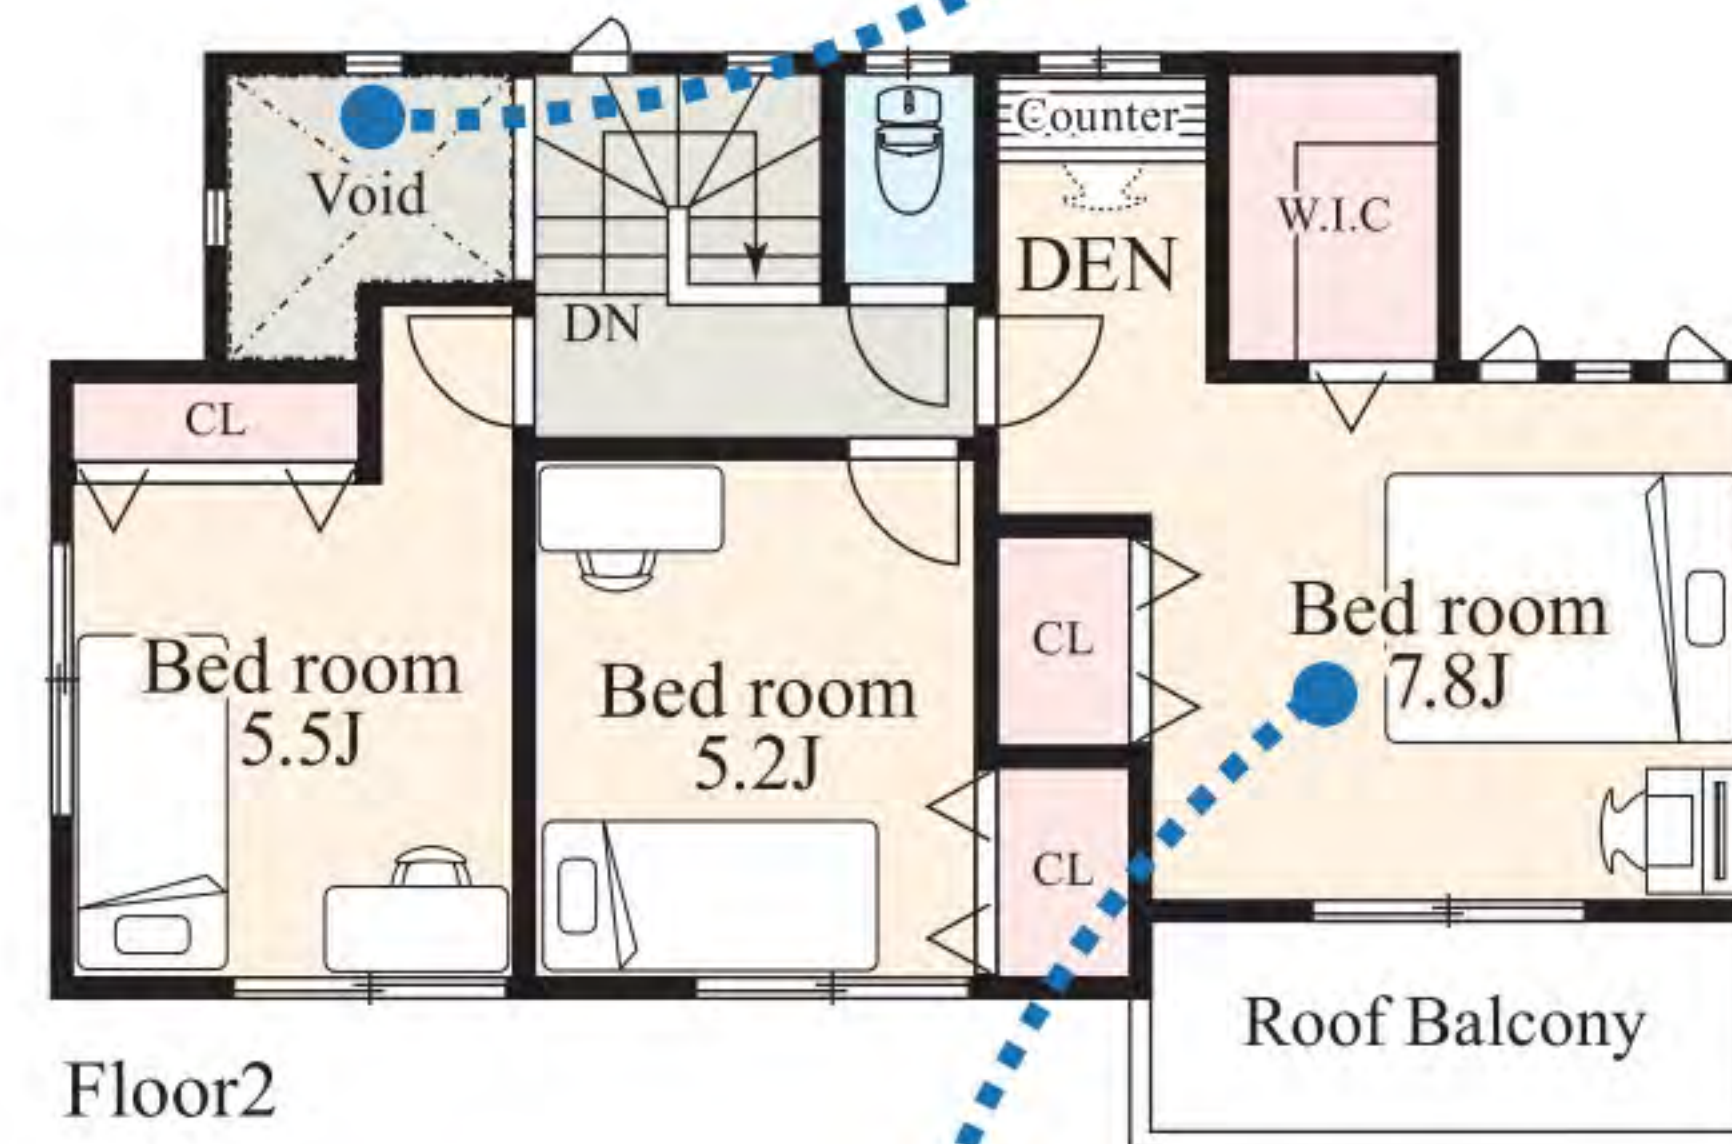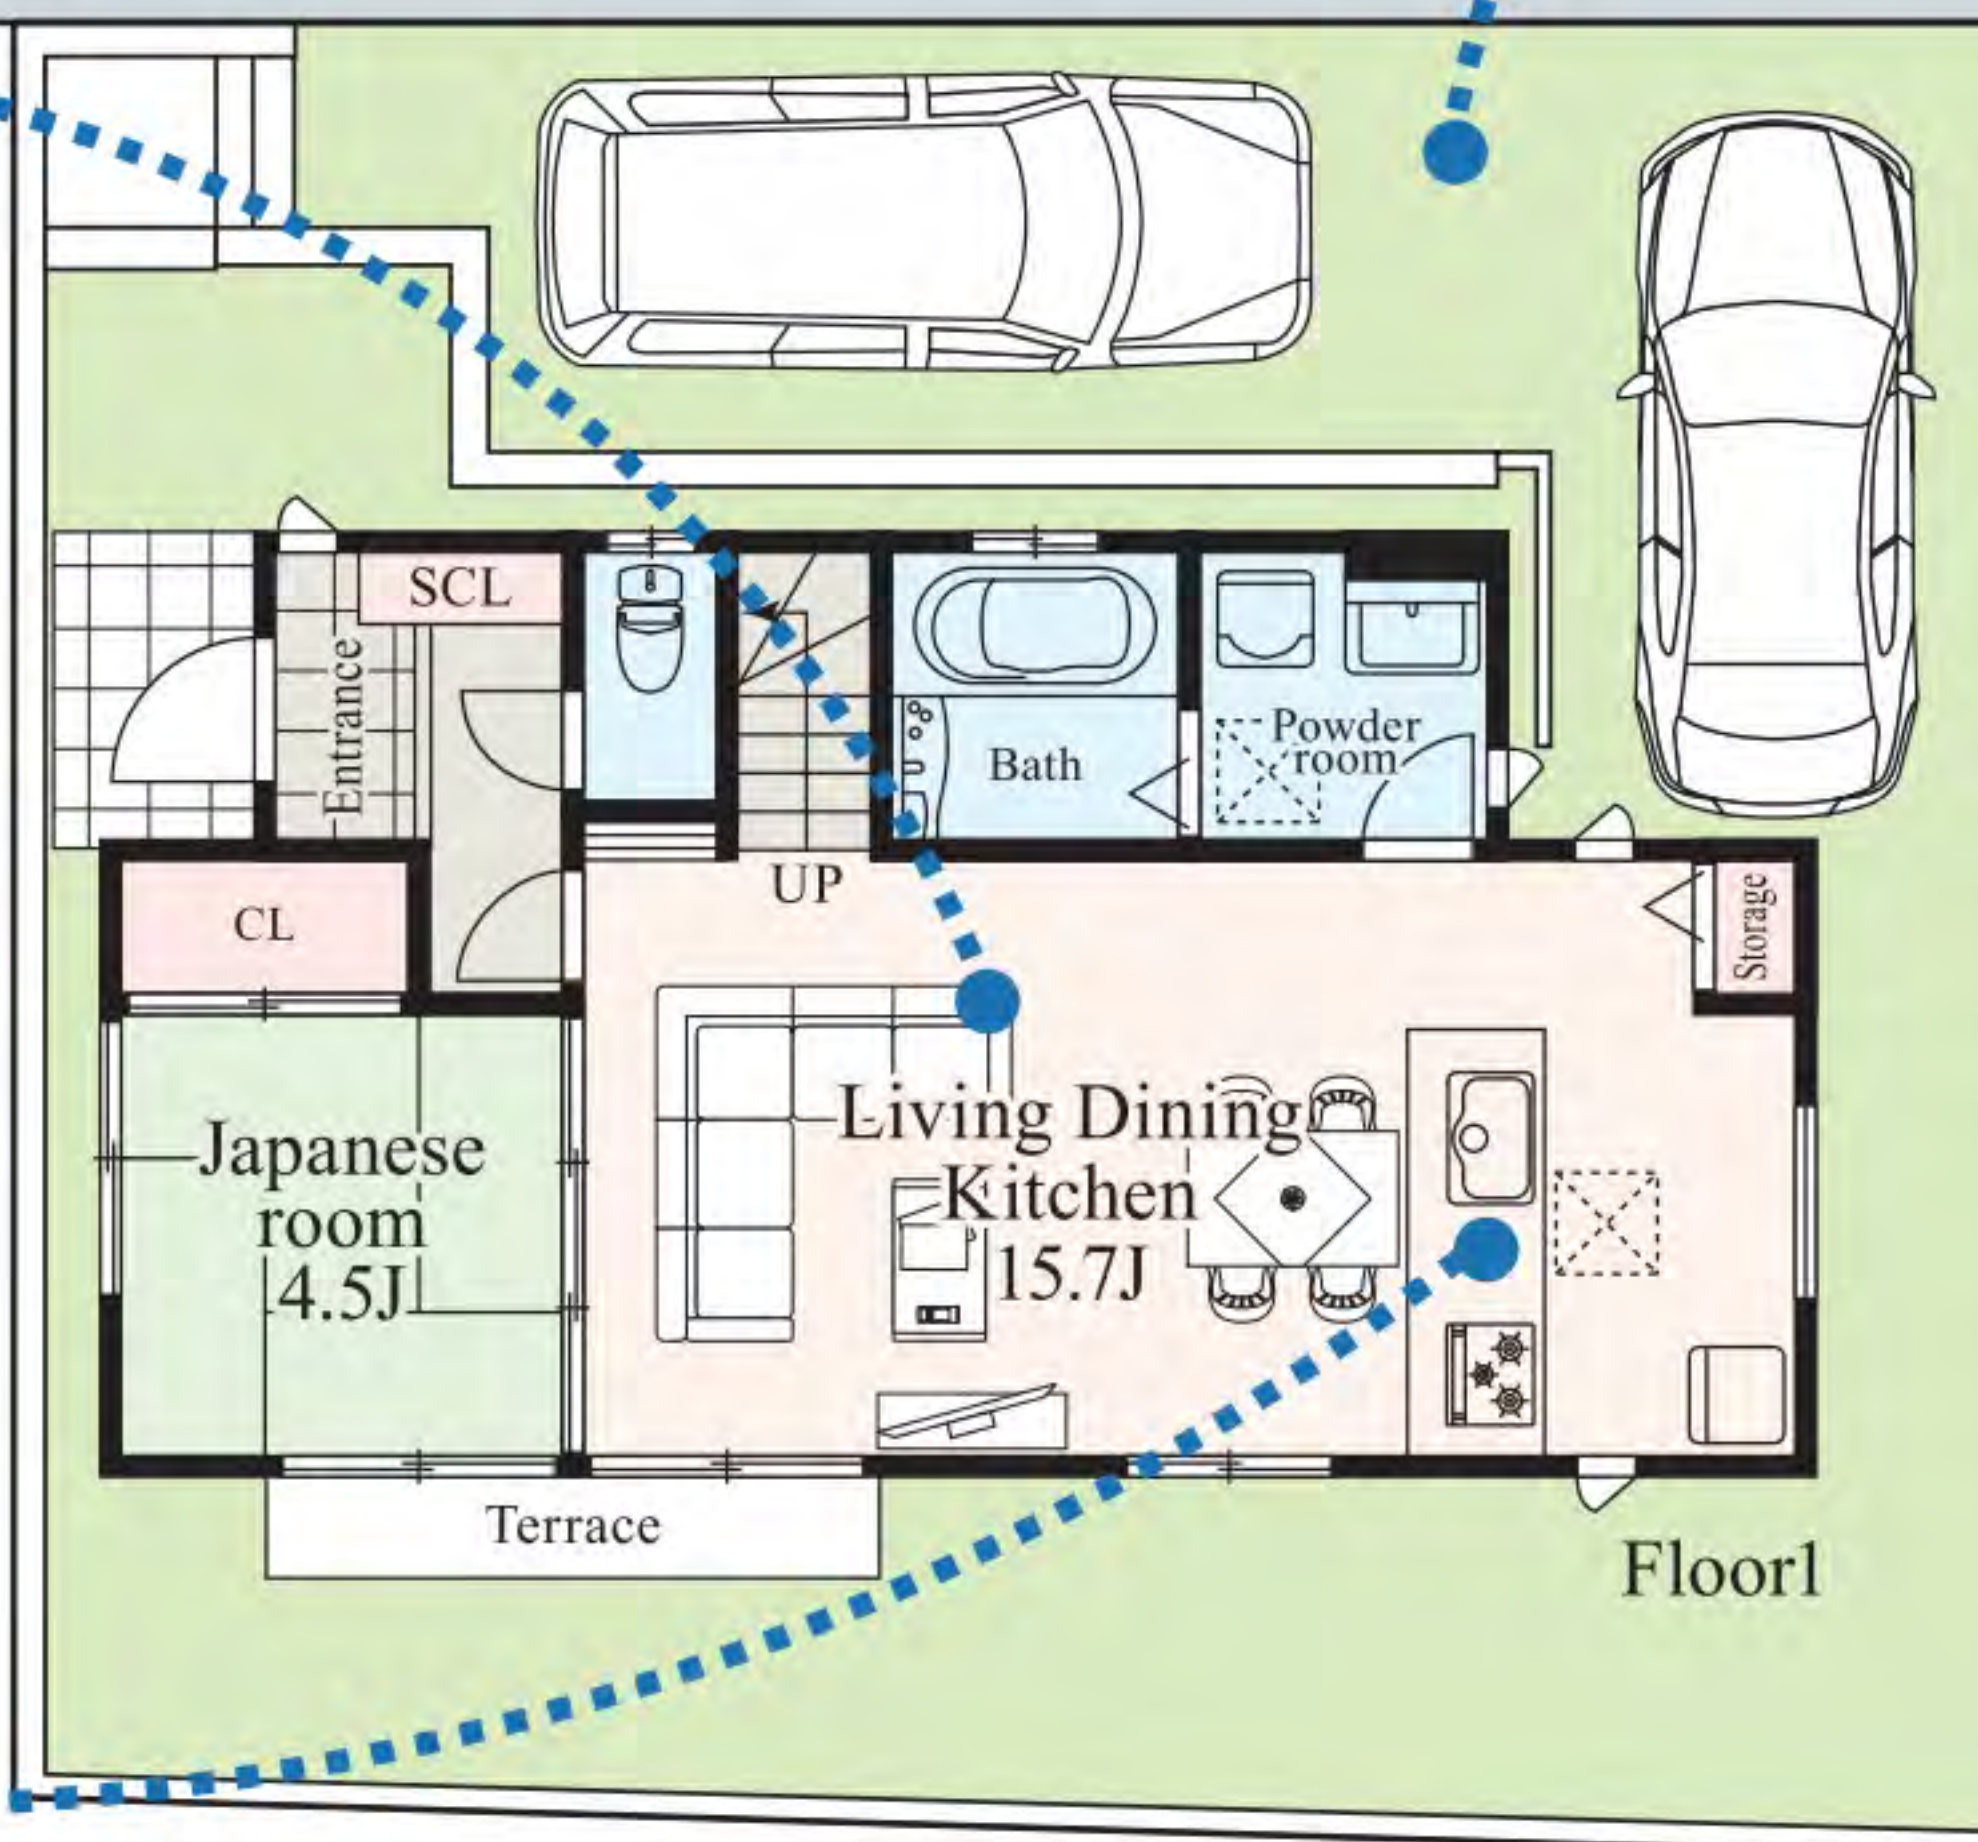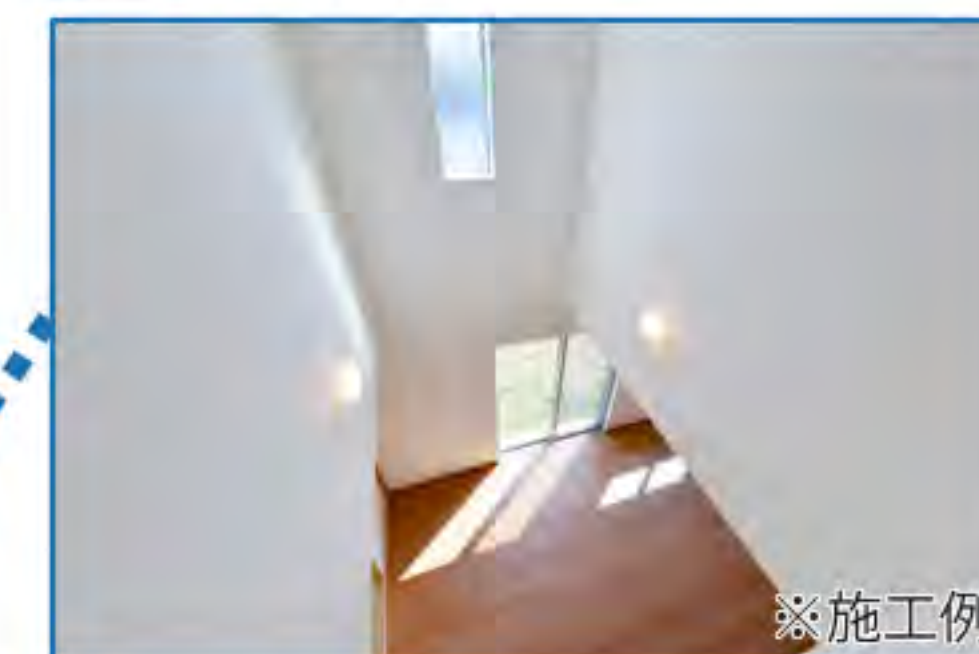

少し広めの洋室

夫婦のアイテムをしっかりしまえる収納があります。



瀬谷区本郷1丁目・9号棟

●土地/ 125.85㎡(38.06坪)
●建物/ 94.04㎡(28.45坪)

2台止められる カースペース


来客用のスペースがあれば安心してお客さんを迎えられます。



すっきり収納の シューズクローク

家族みんなの靴やベビーカー、ゴルフバックをゆったり収納できます。

道路

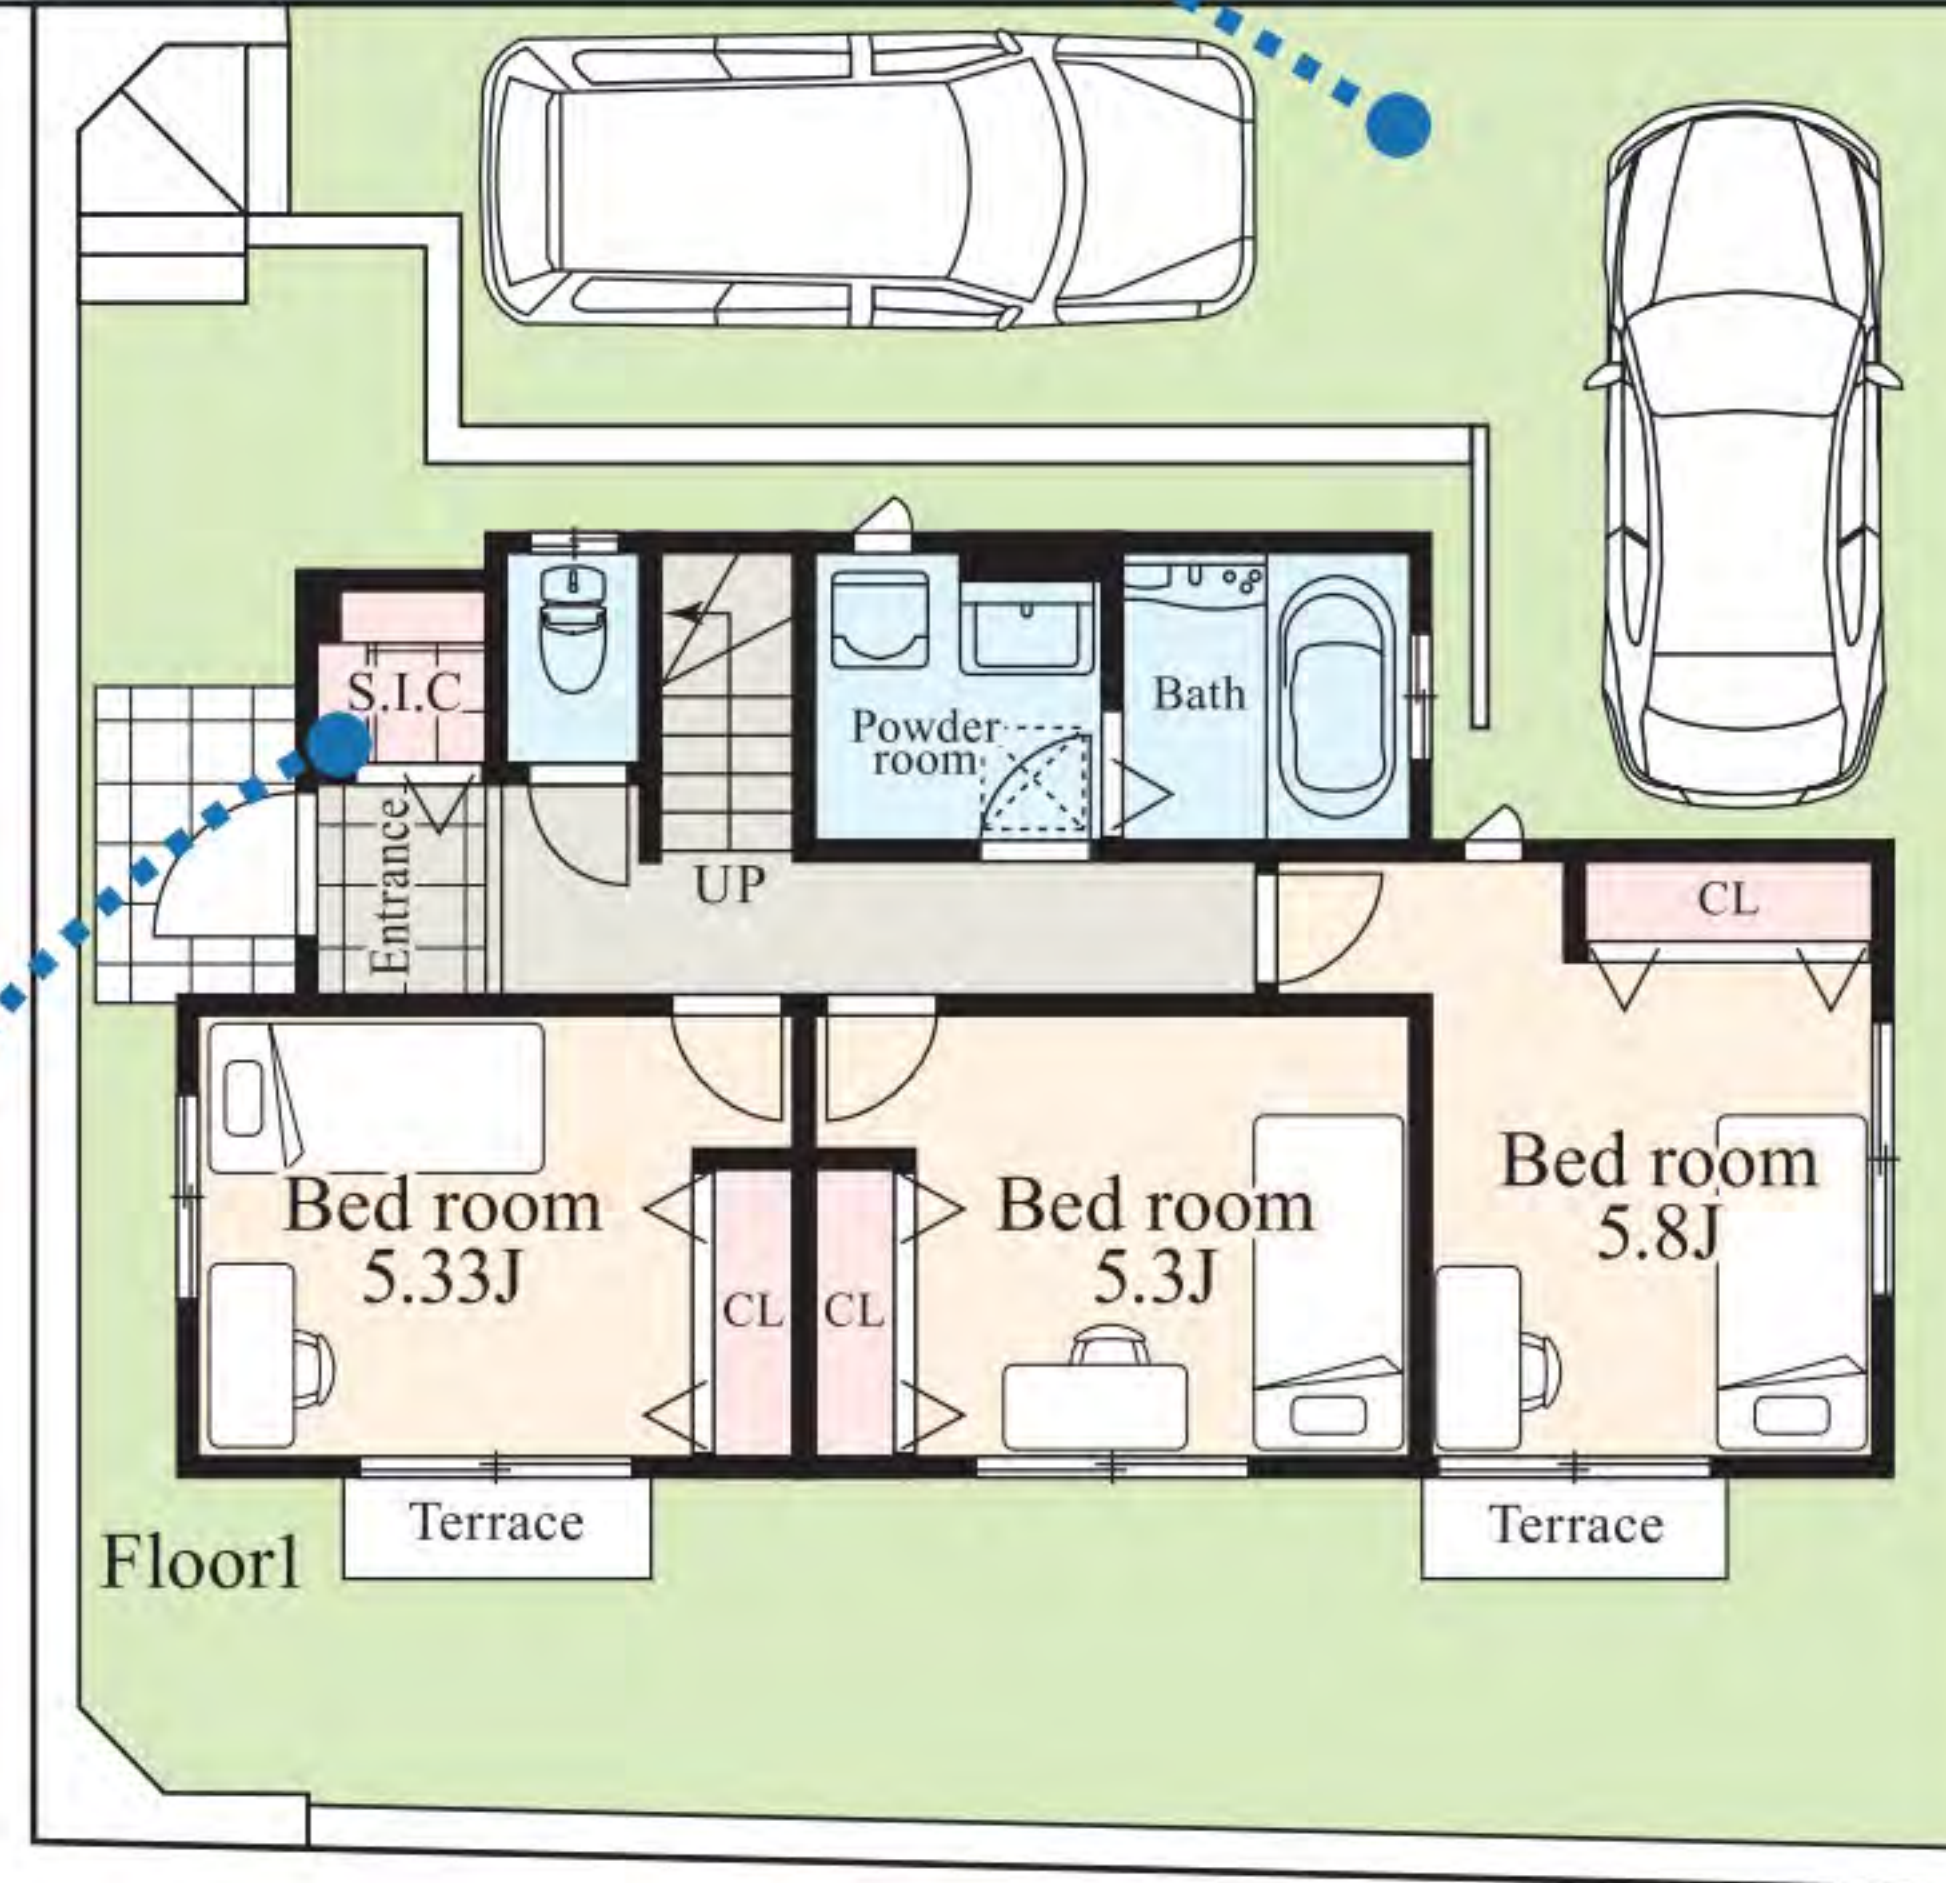


キレイに暮らすための 収納スペース

主寝室にウォークインクローゼットを設置。夫婦の思い出の品々も楽々収納できます。




会話がはずむキッチン

対面式のキッチンにより家族とのコミュニケーションがはかれます。

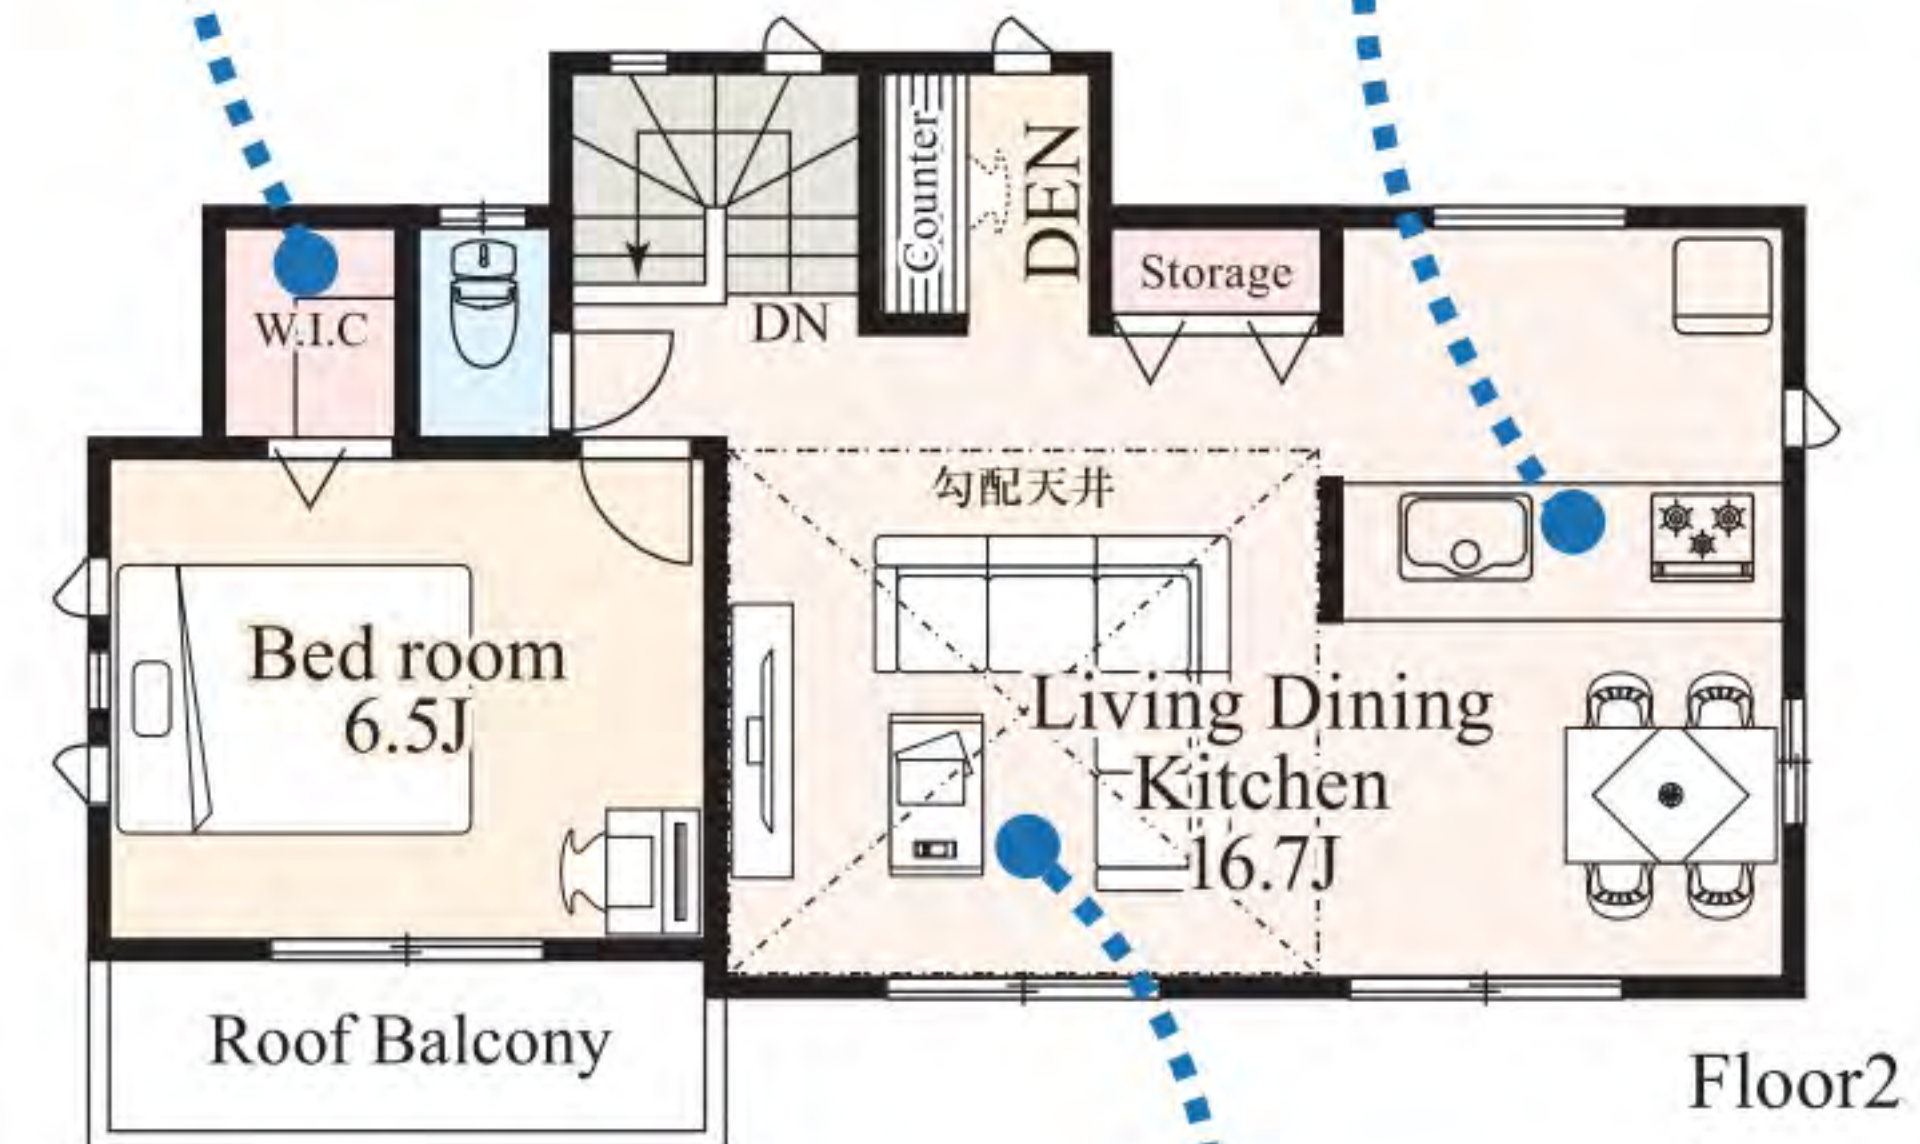

家族のだんらん リビング

空間の広がりを感じさせる勾配天井となっています。

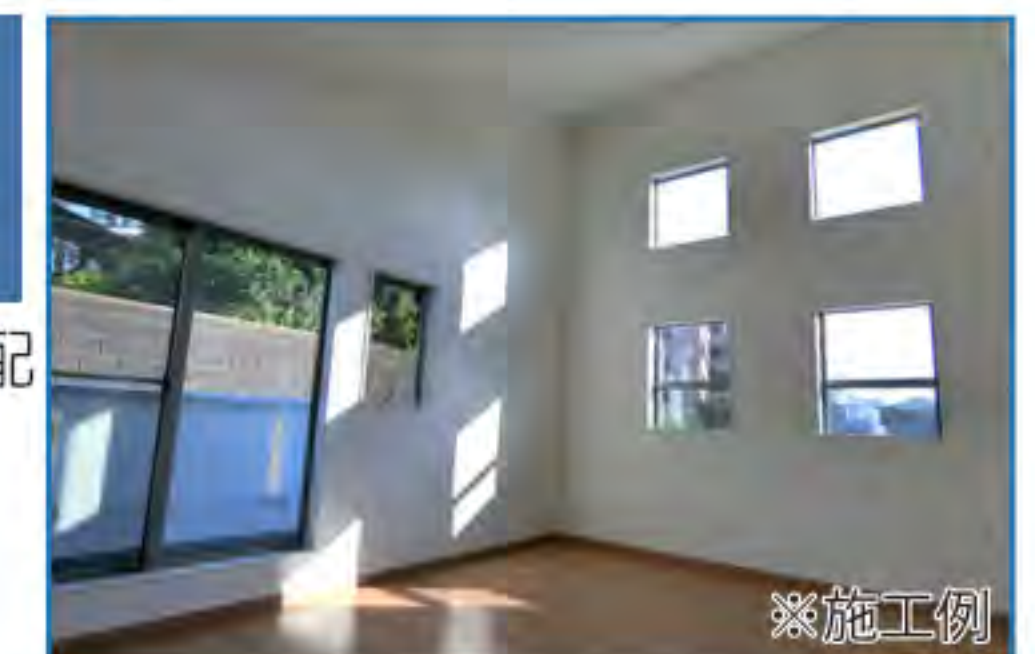

瀬谷区本郷1丁目・10号棟

●土地/ 125.74㎡(38.03坪)
●建物/ 94.41㎡(28.56坪)

会話がはずむキッチン

対面式のキッチンにより家族とのコミュニケーションがはかれます。




※写真はイメージです

家族のだんらん リビング

リビング、ダイニング、和室との連続性により大きな空間となっています。



道路

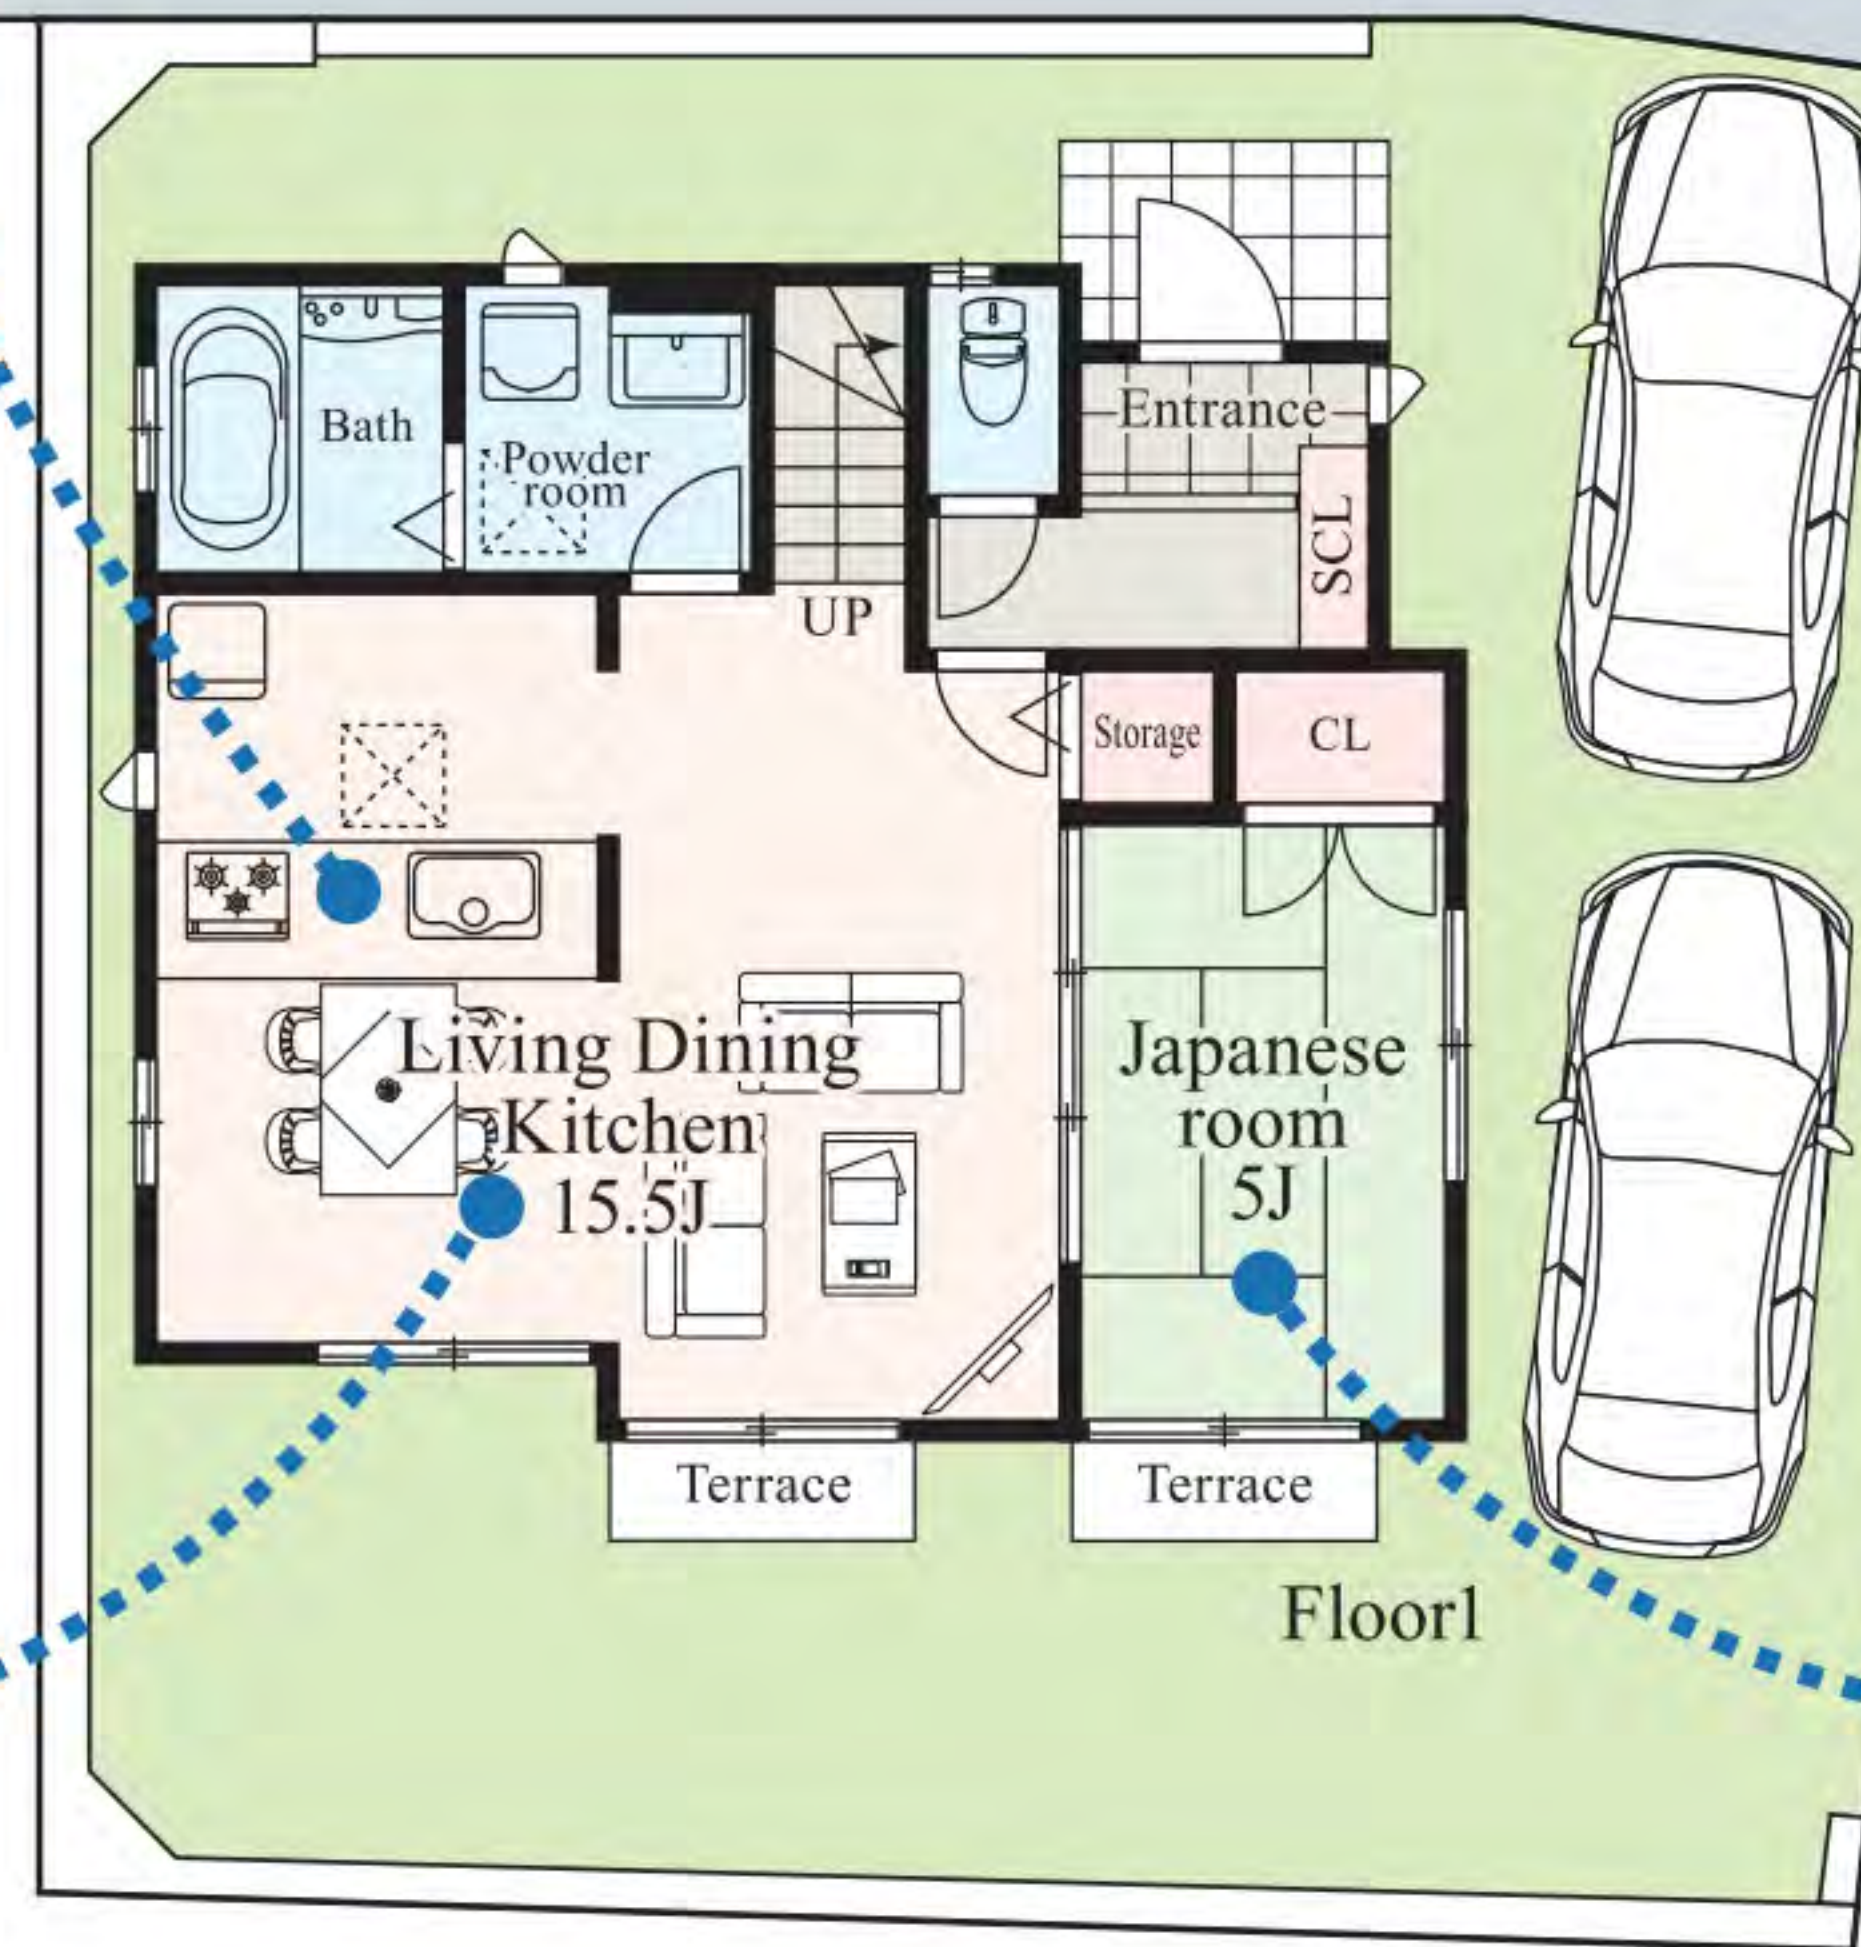

Floor1

キレイに暮らすための 収納スペース

主寝室にウォークインクローゼットを設置。夫婦の思い出の品々も楽々収納できます。




※写真はイメージです



少し広めの洋室


ダブルベッドも設置可能な、ゆったりとした空間です。

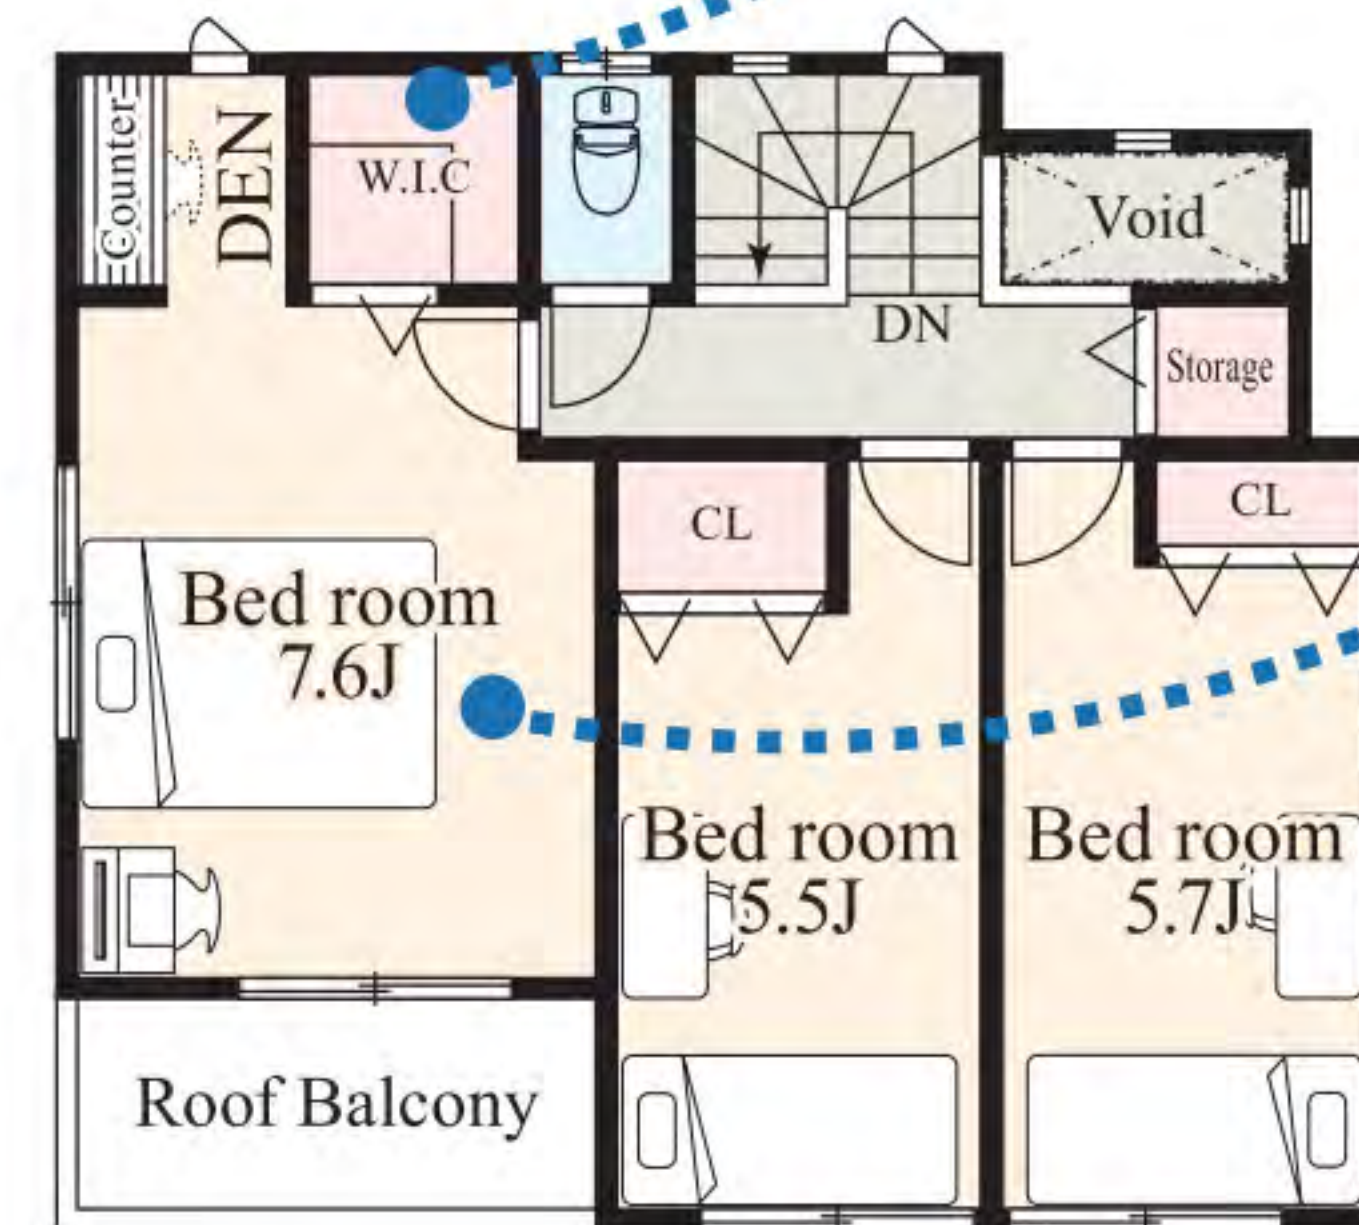

Floor2

多用途な和室

家族みんなでごろごろできる和室。ときにはゲスト用のお泊りスペースにもなります。

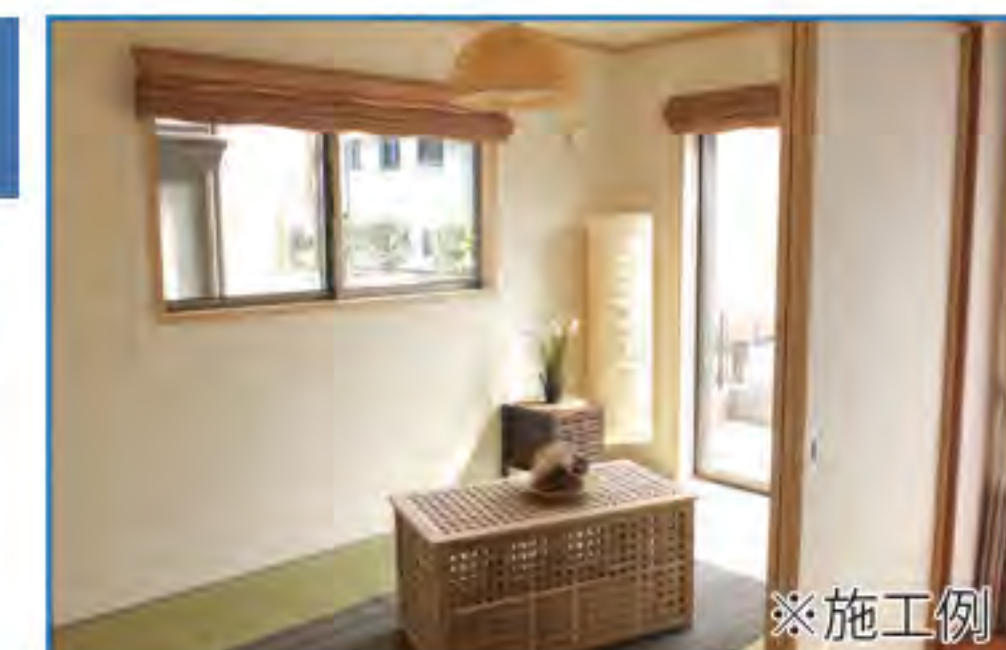

瀬谷区本郷1丁目・11号棟

●土地/126.16㎡(38.16坪)
●建物/93.37㎡(28.25坪)



※写真はイメージです

会話がはずむキッチン

料理中もお子様の様子がみれて安心な対面キッチンです。



※施工例

少し広めの洋室

ダブルベッドも設置可能な、ゆったりとした空間です。





※施工例

2台止められる カースペース

駐車スペースもたっぷり2台止めることが可能です。



※施工例

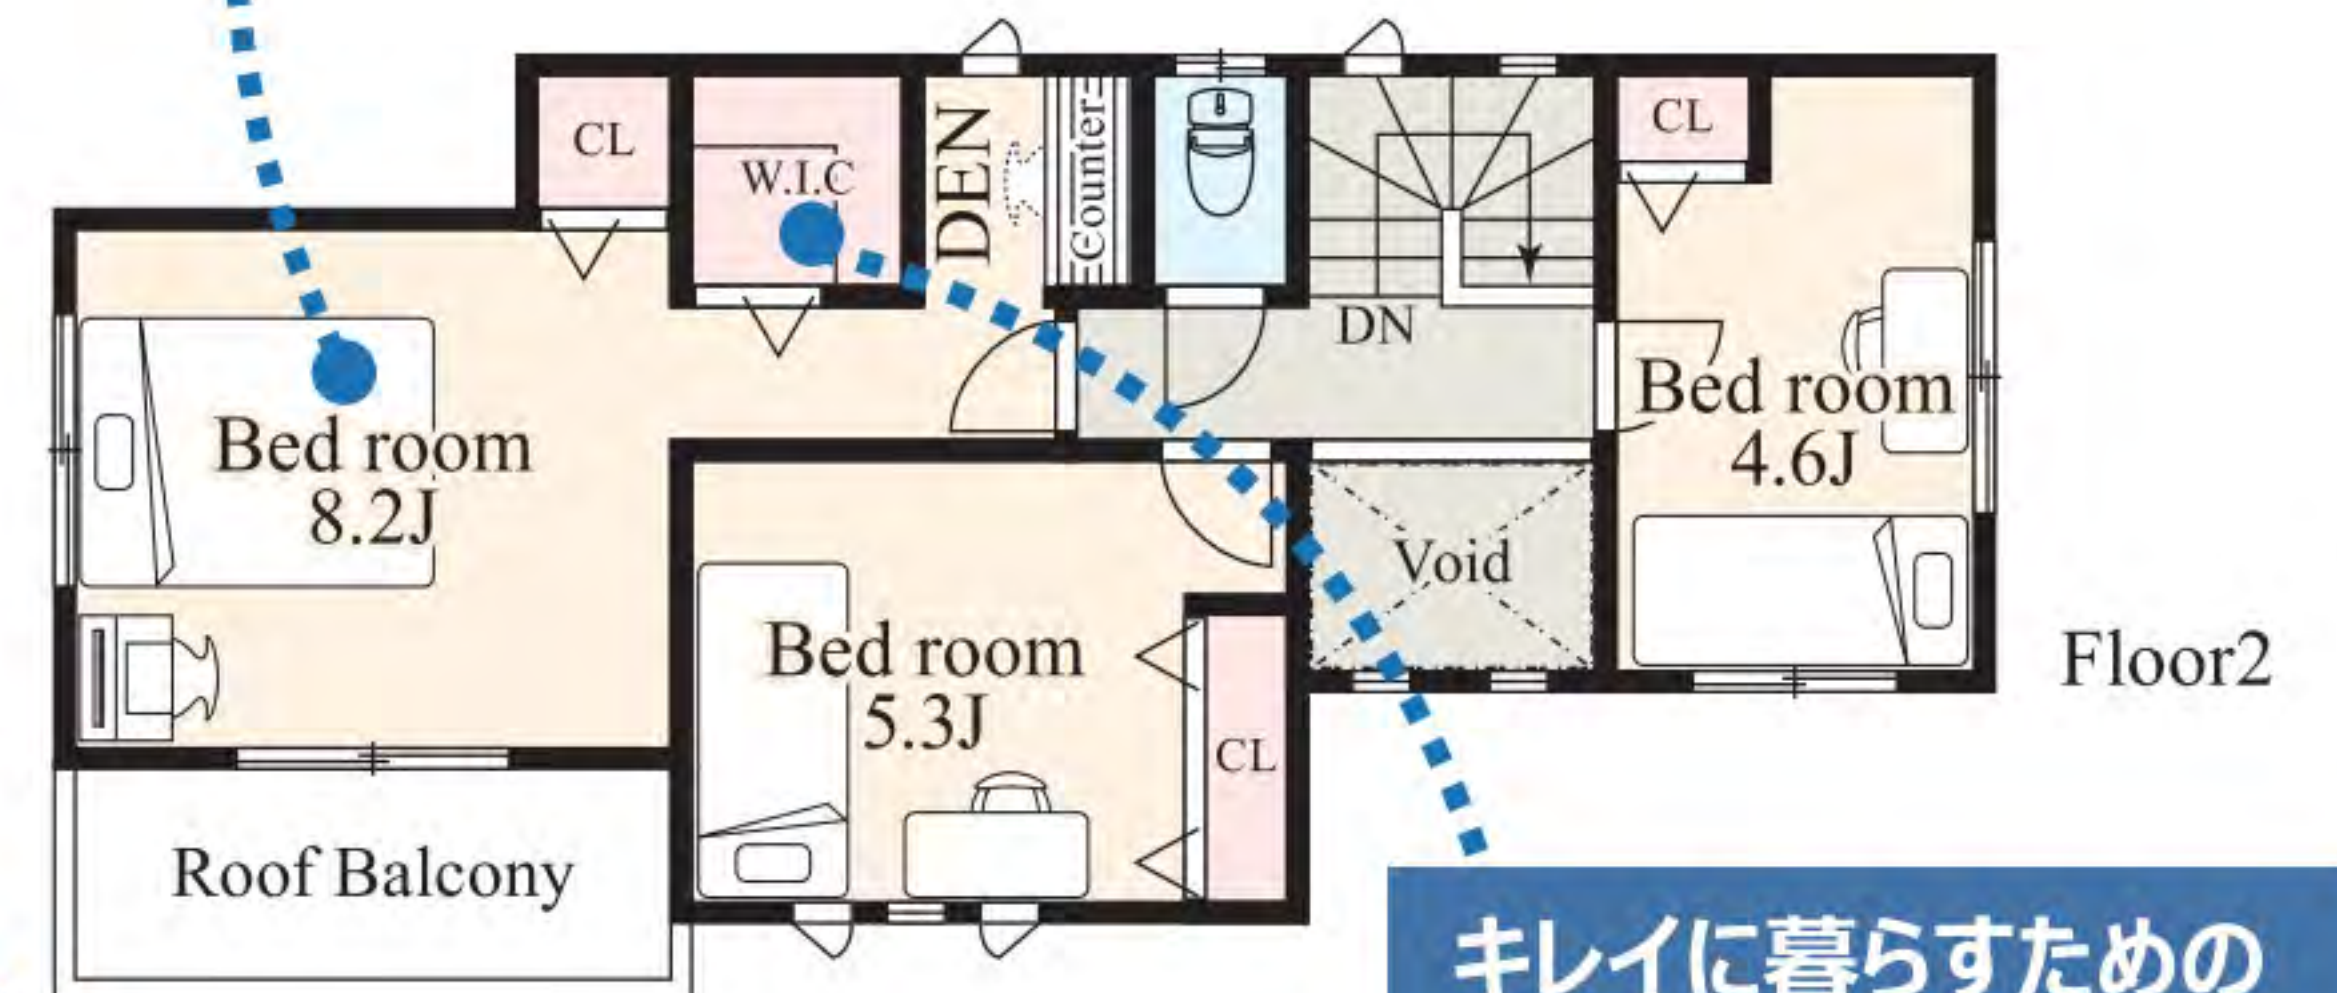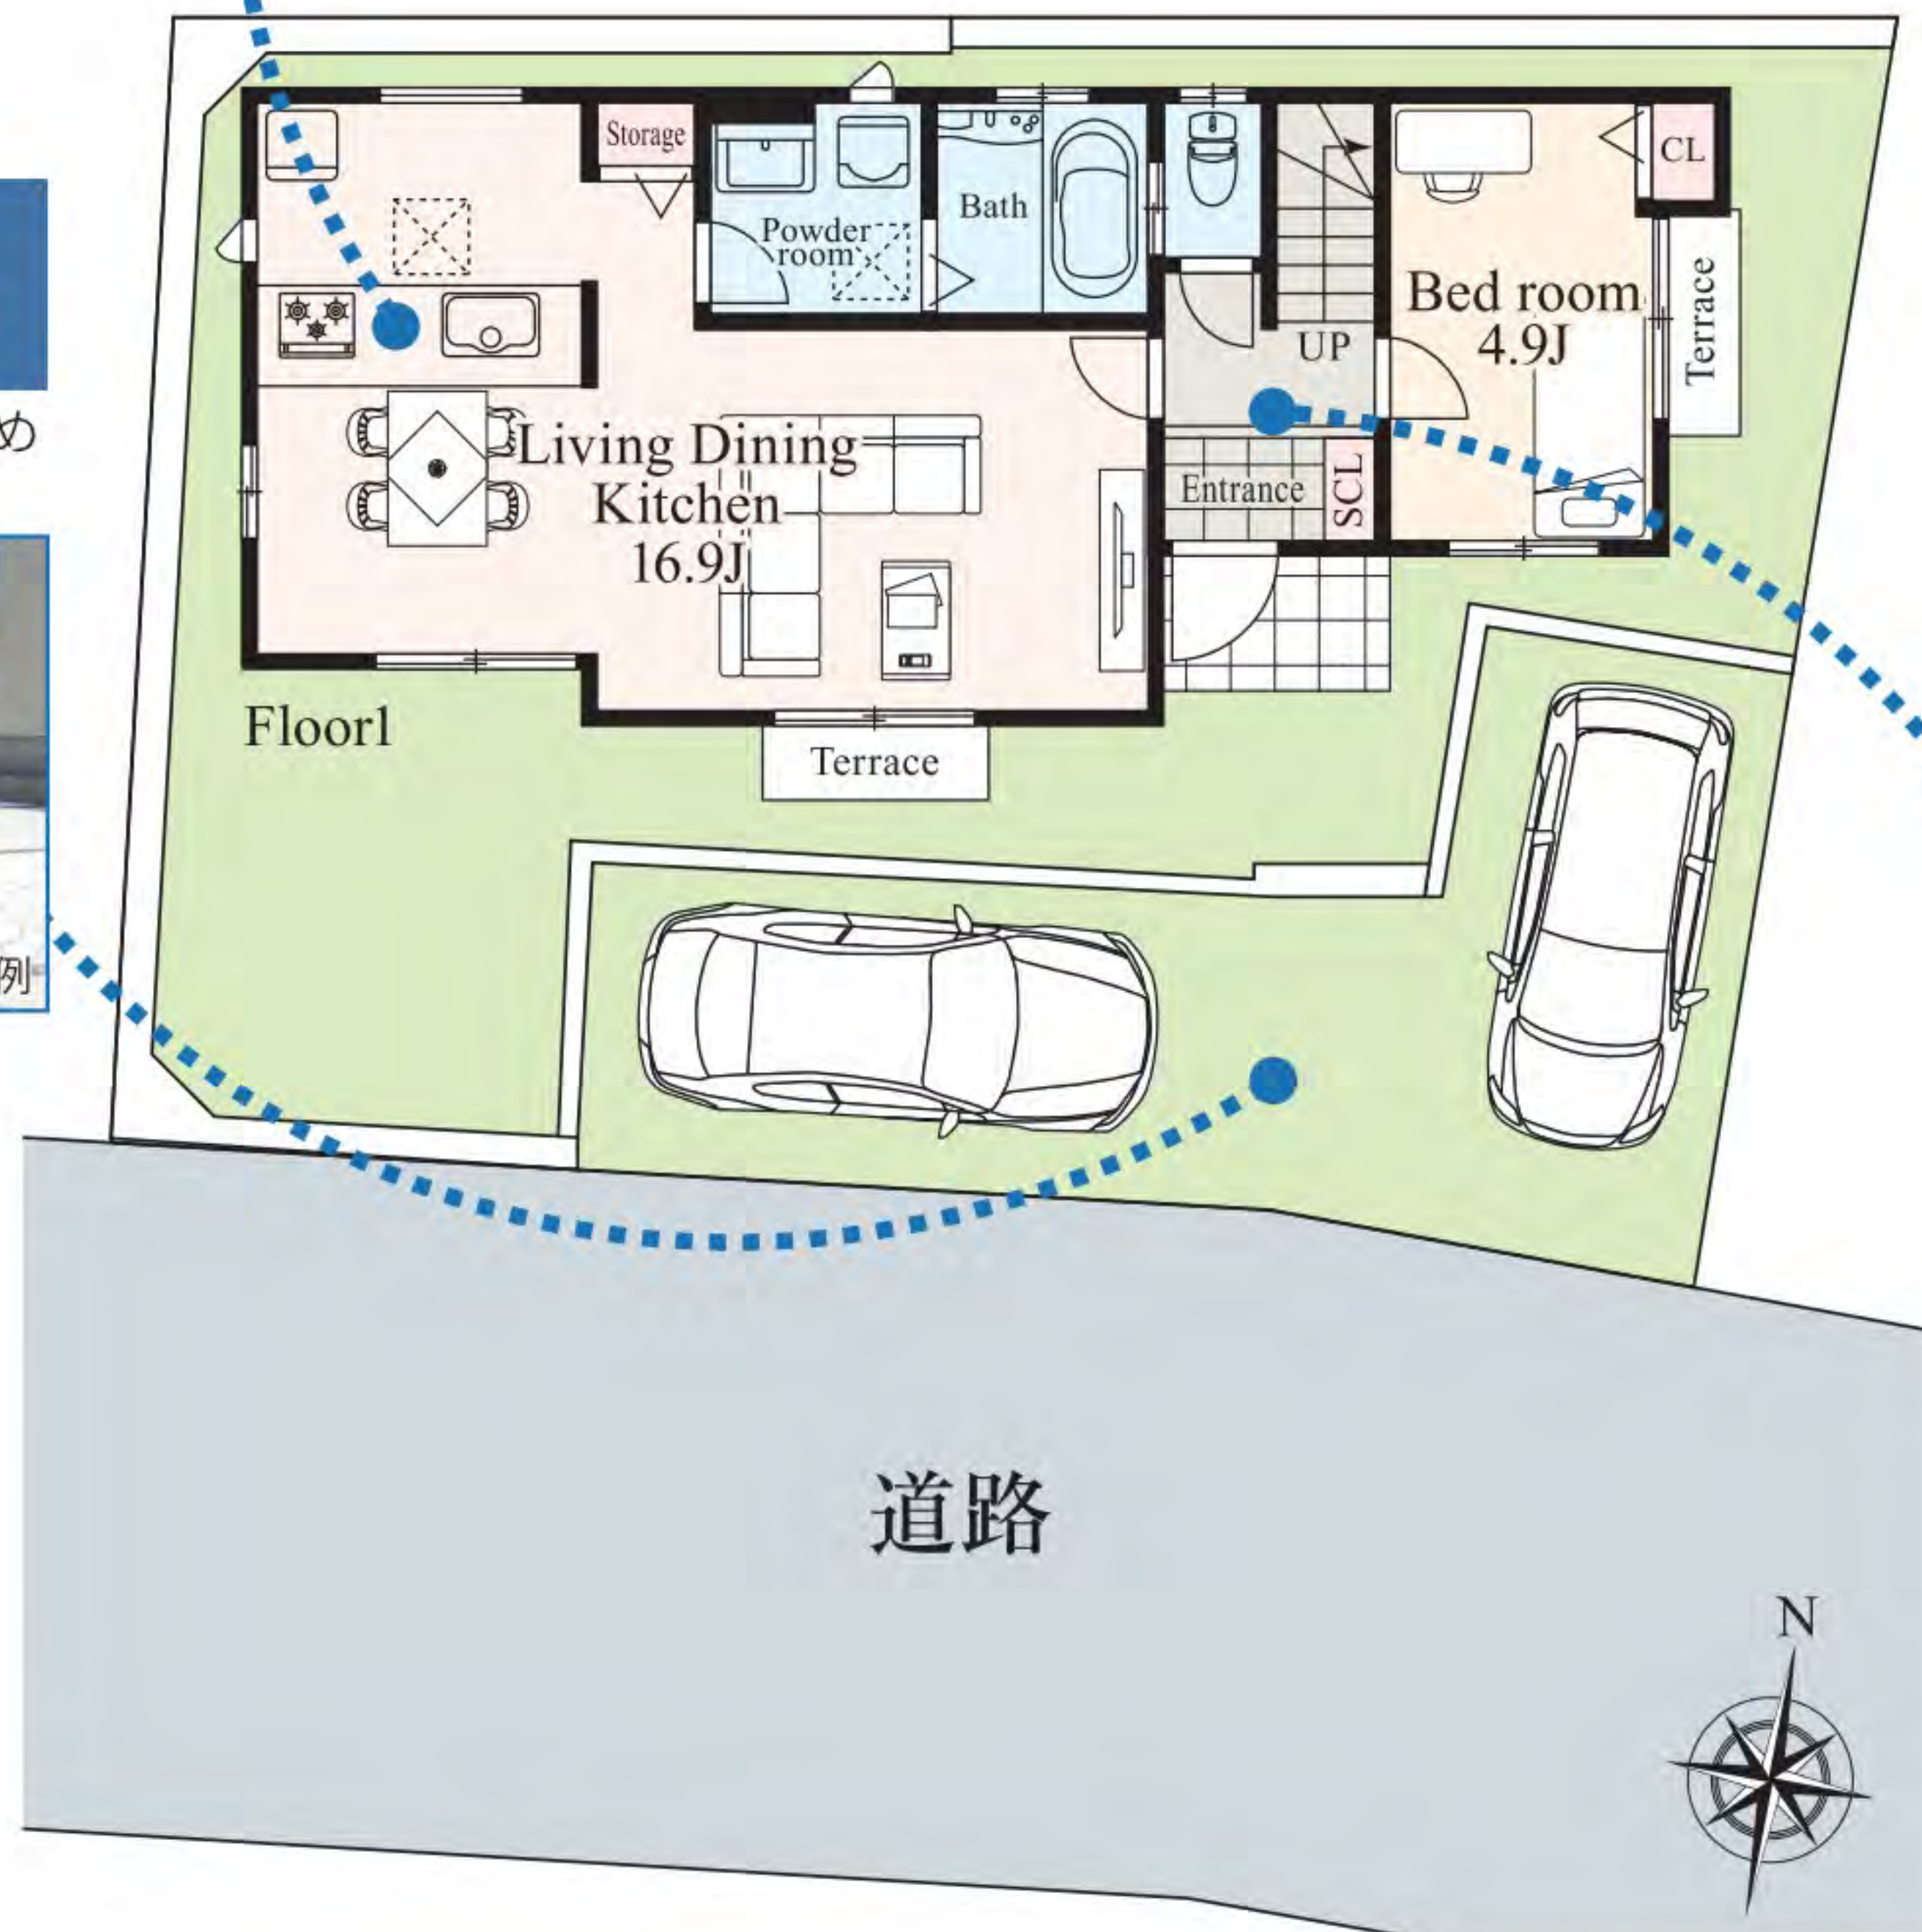

キレイに暮らすための 収納スペース

主寝室にウォークインクローゼットを設置。夫婦の思い出の品々も楽々収納できます。



※施工例

玄関収納・ホール

吹抜空間により、開放感のある玄関スペースです。



※施工例



※写真はイメージです

瀬谷区本郷1丁目・12号棟

●土地/ 126.15㎡(38.16坪)
●建物/ 93.58㎡(28.31坪)

会話がはずむキッチン

料理中もお子様の様子がみれて安心な対面キッチンです。



※施工例

片付けがはかどる 収納スペース

収納量十分なウォークインクローゼットを設置しています。



※施工例




※写真はイメージです





※写真はイメージです

家族のだんらん リビング

南からの光が入る心地よいリビングとなっています。

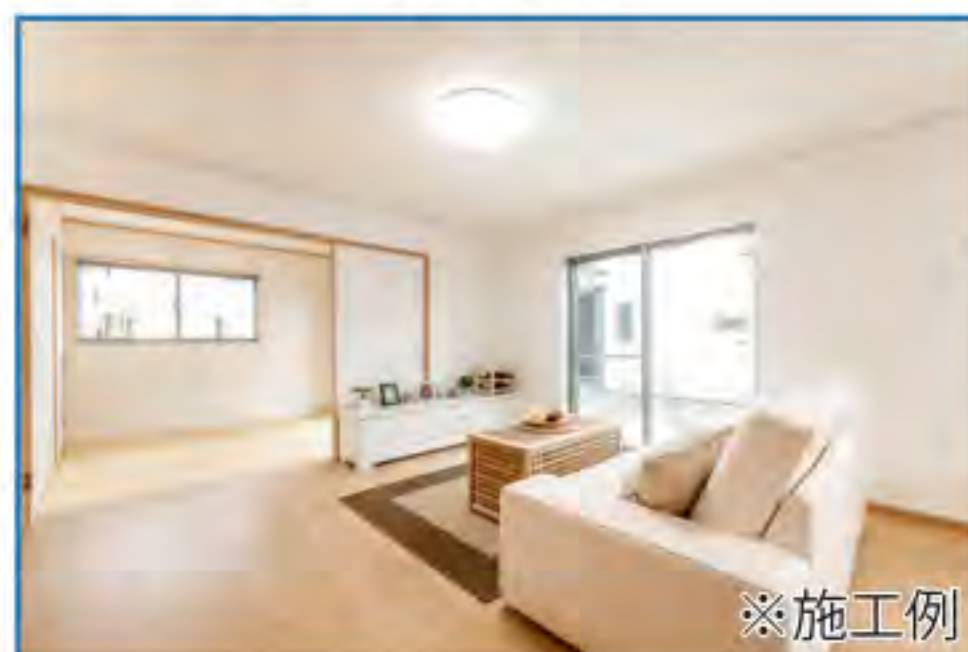

※施工例

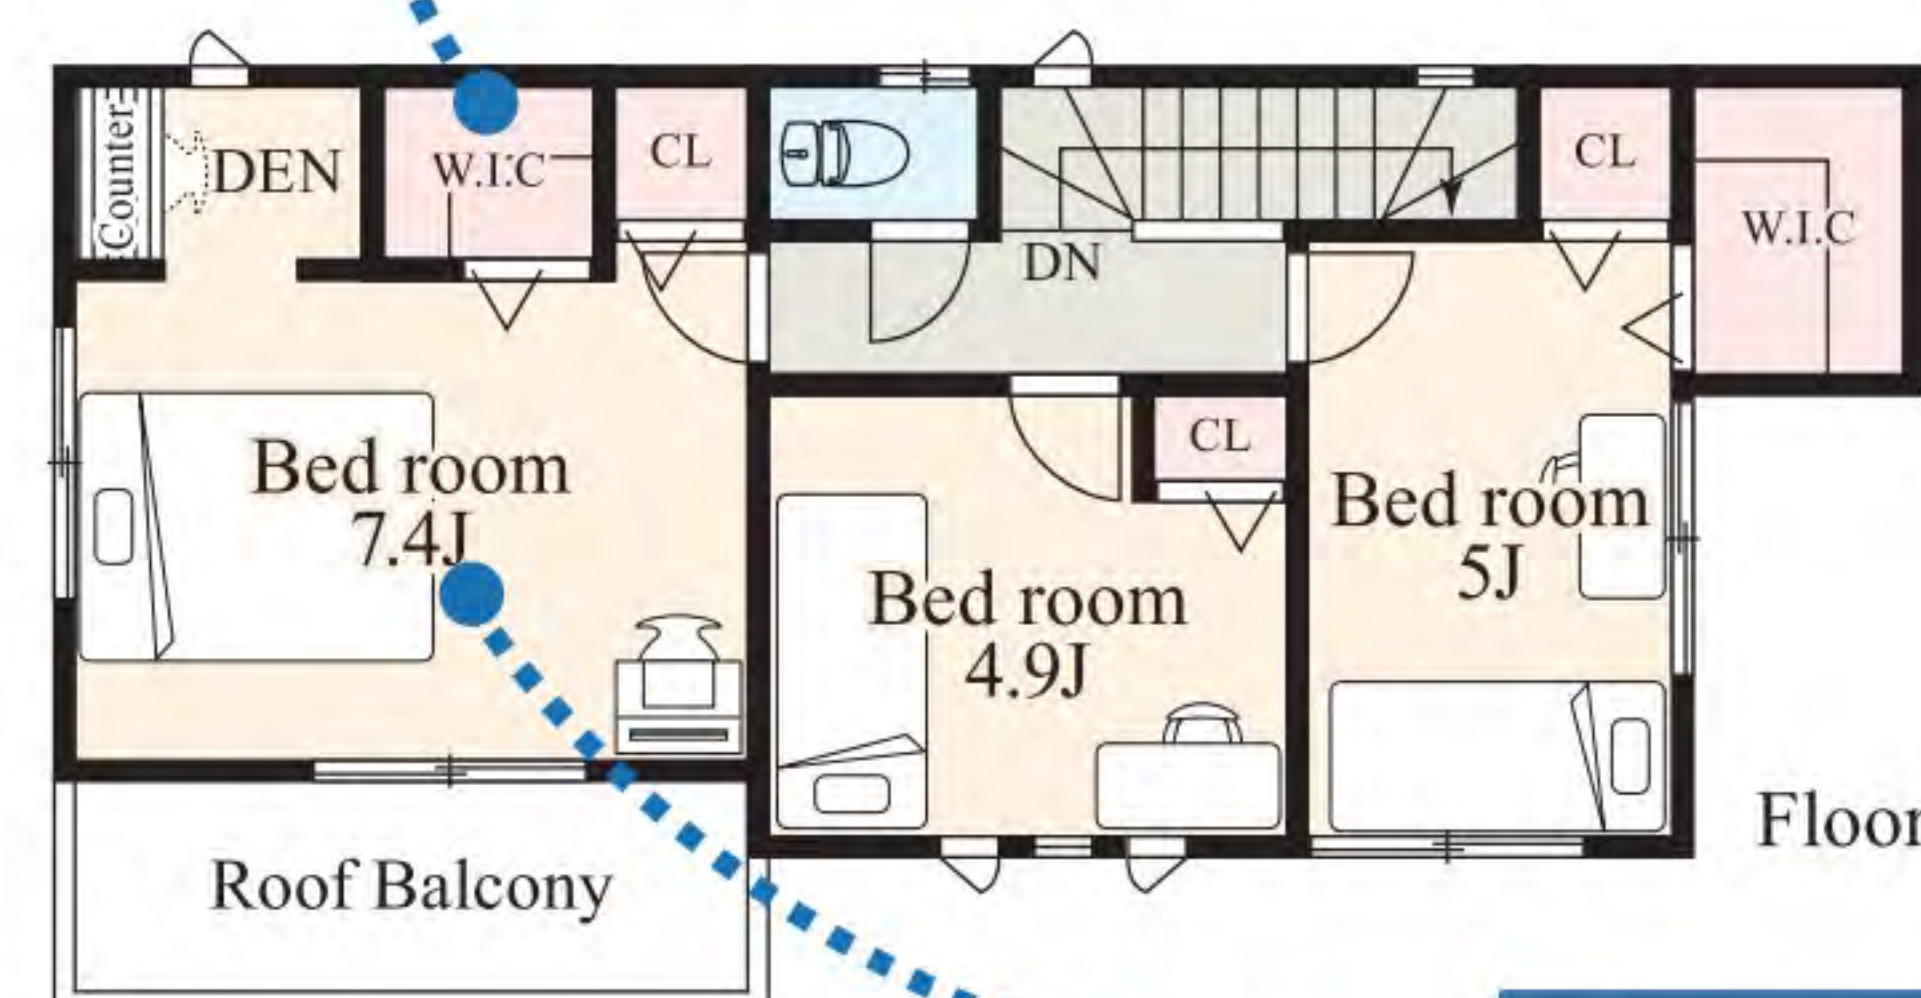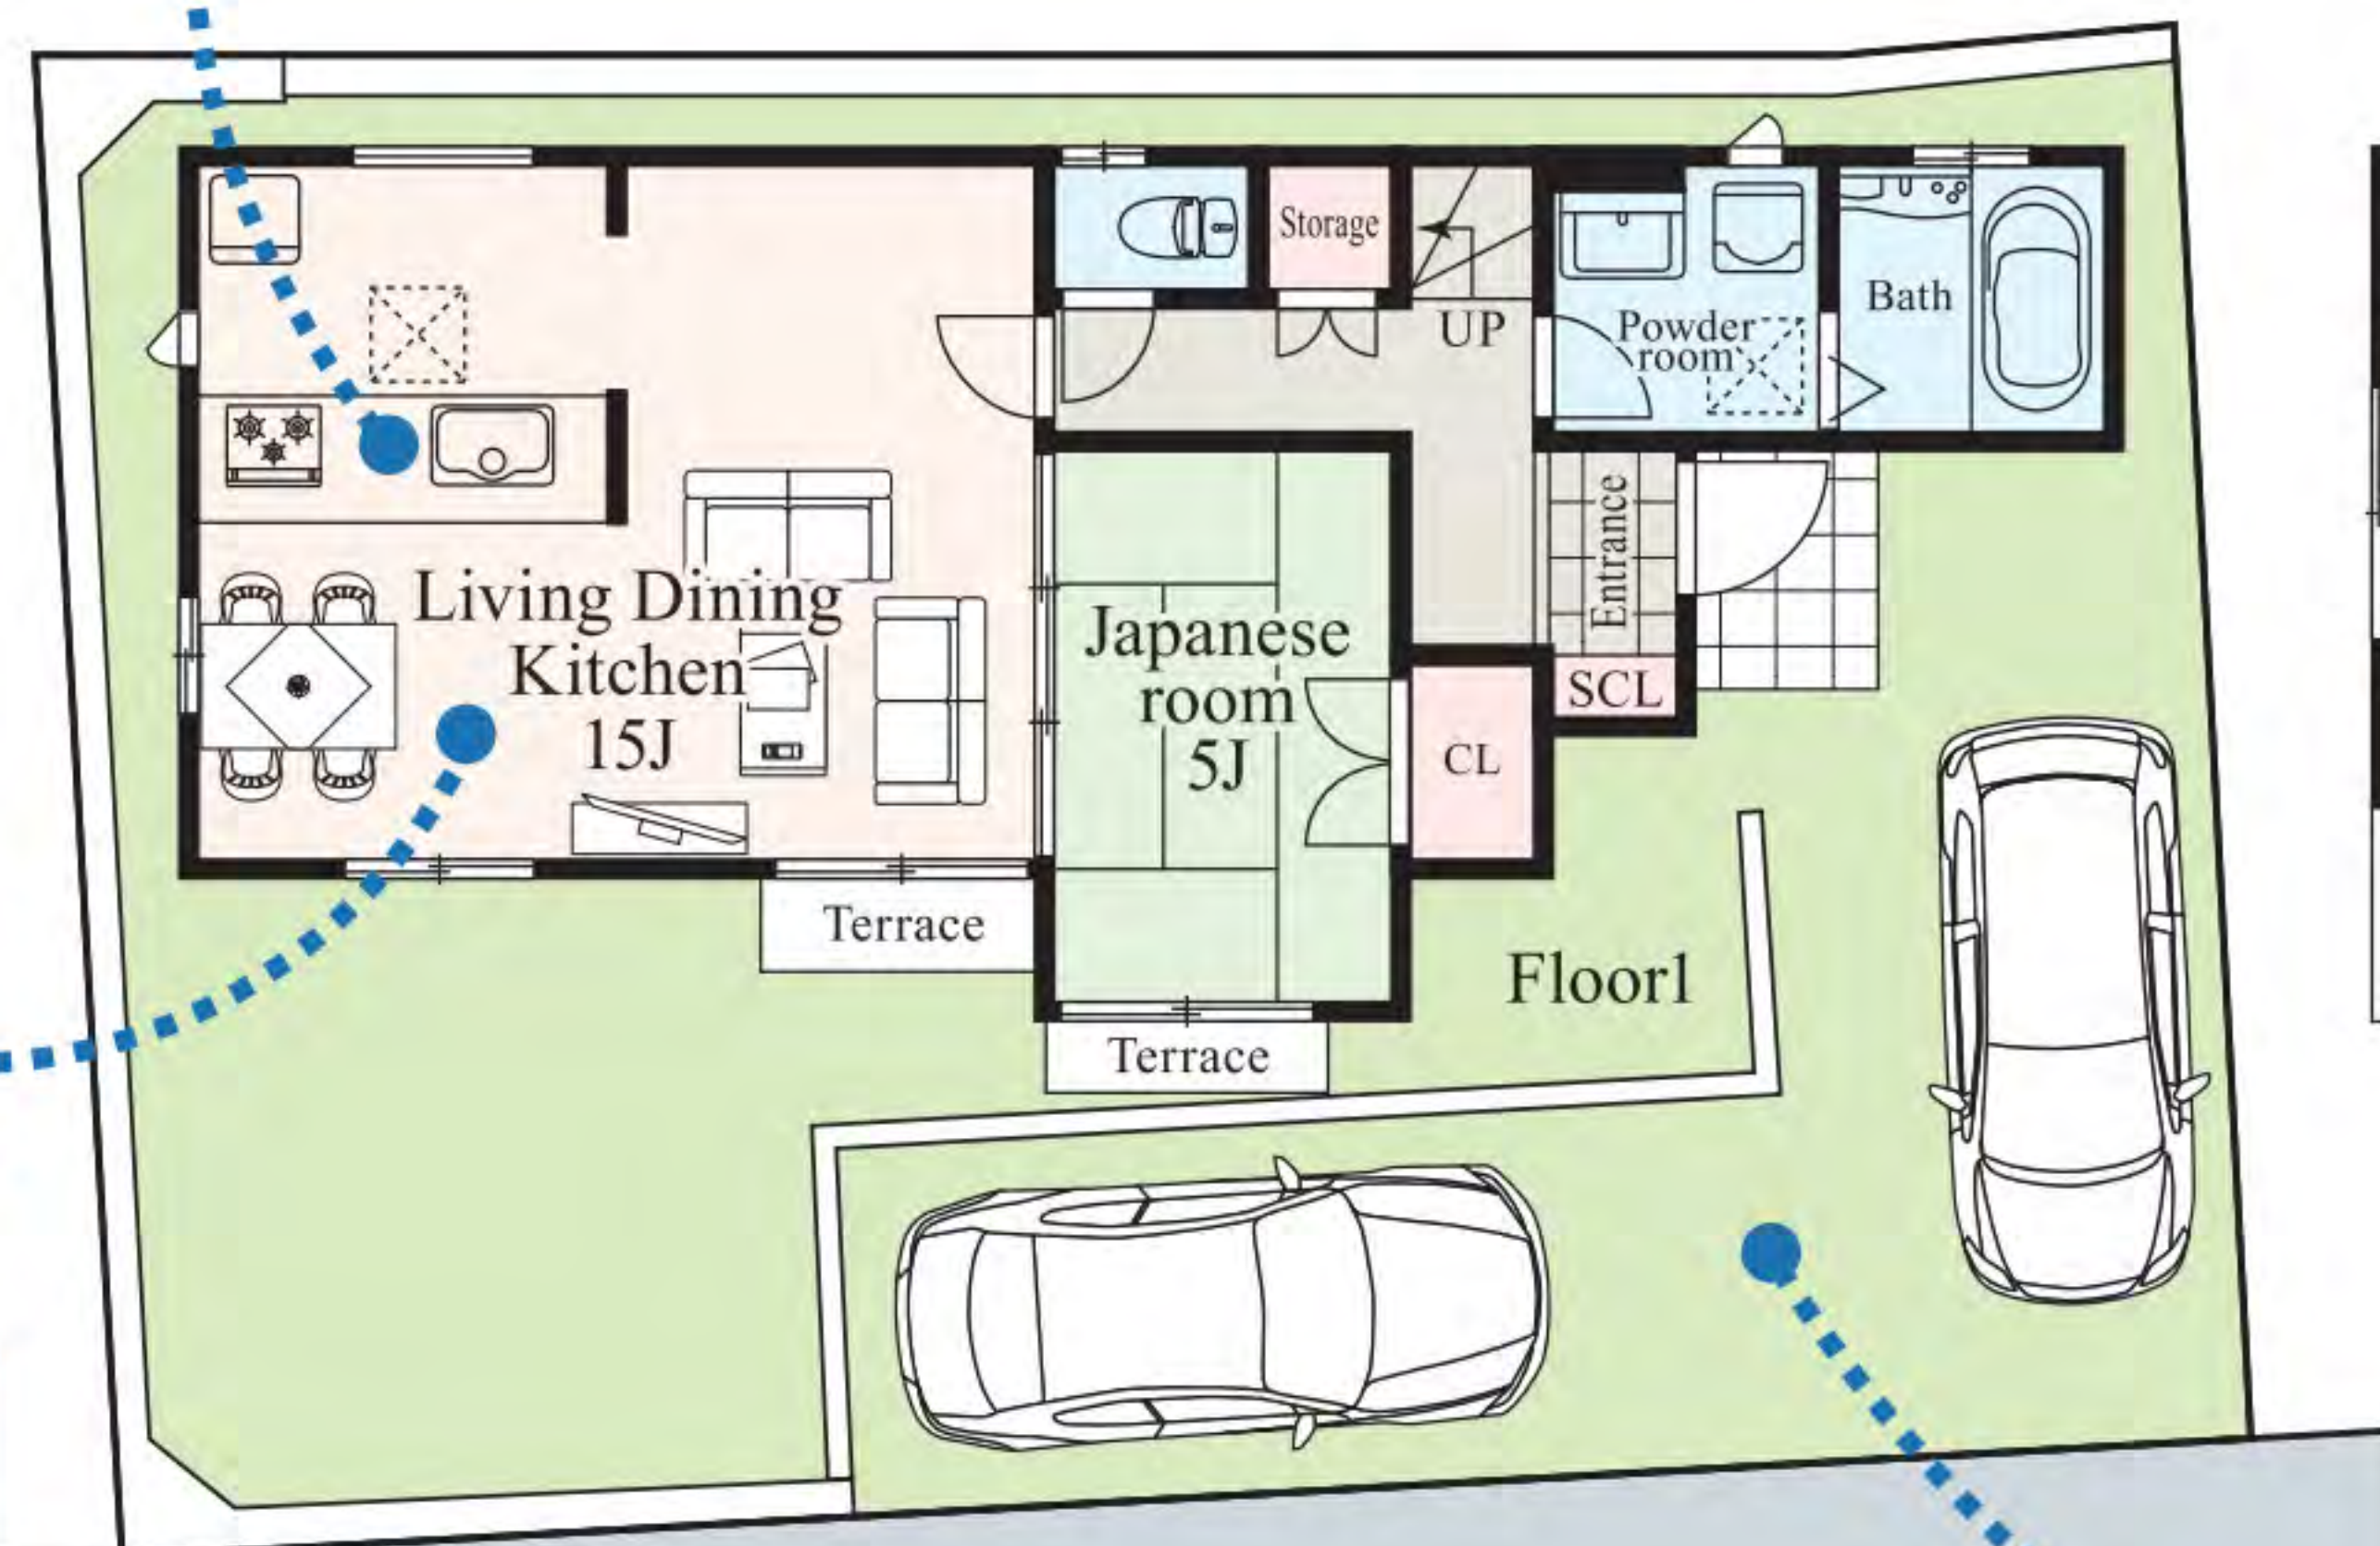

Floor2

少し広めの洋室

ダブルベッドも設置可能な、ゆったりとした空間です。



※施工例

2台止められる カースペース

マイカー＆仕事の車、そんな家庭には欠かせないプラスのカースペース。



※施工例

瀬谷区本郷1丁目・13号棟

●土地/ 126.16㎡(38.16坪)
●建物/ 93.37㎡(28.25坪)


見渡せるキッチンとダイニング

対面式のキッチンにより家族とのコミュニケーションがはかれます。





少し広めの洋室

ダブルベッドも設置可能な、ゆったりとした空間です。

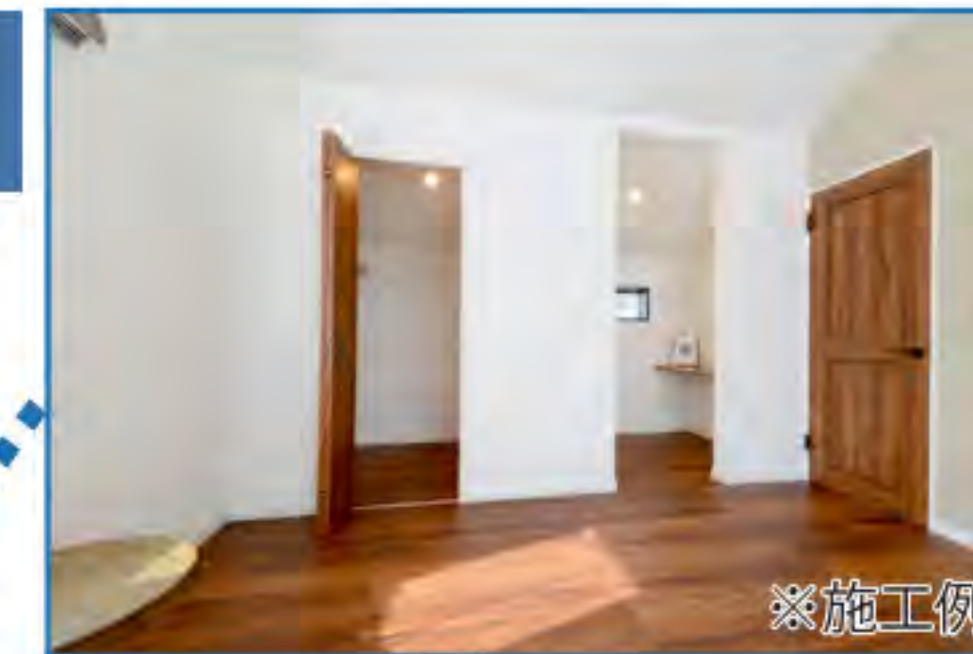

2台止められるカースペース

マイカー&仕事車、そんな家庭には欠かせないプラスのカースペース。

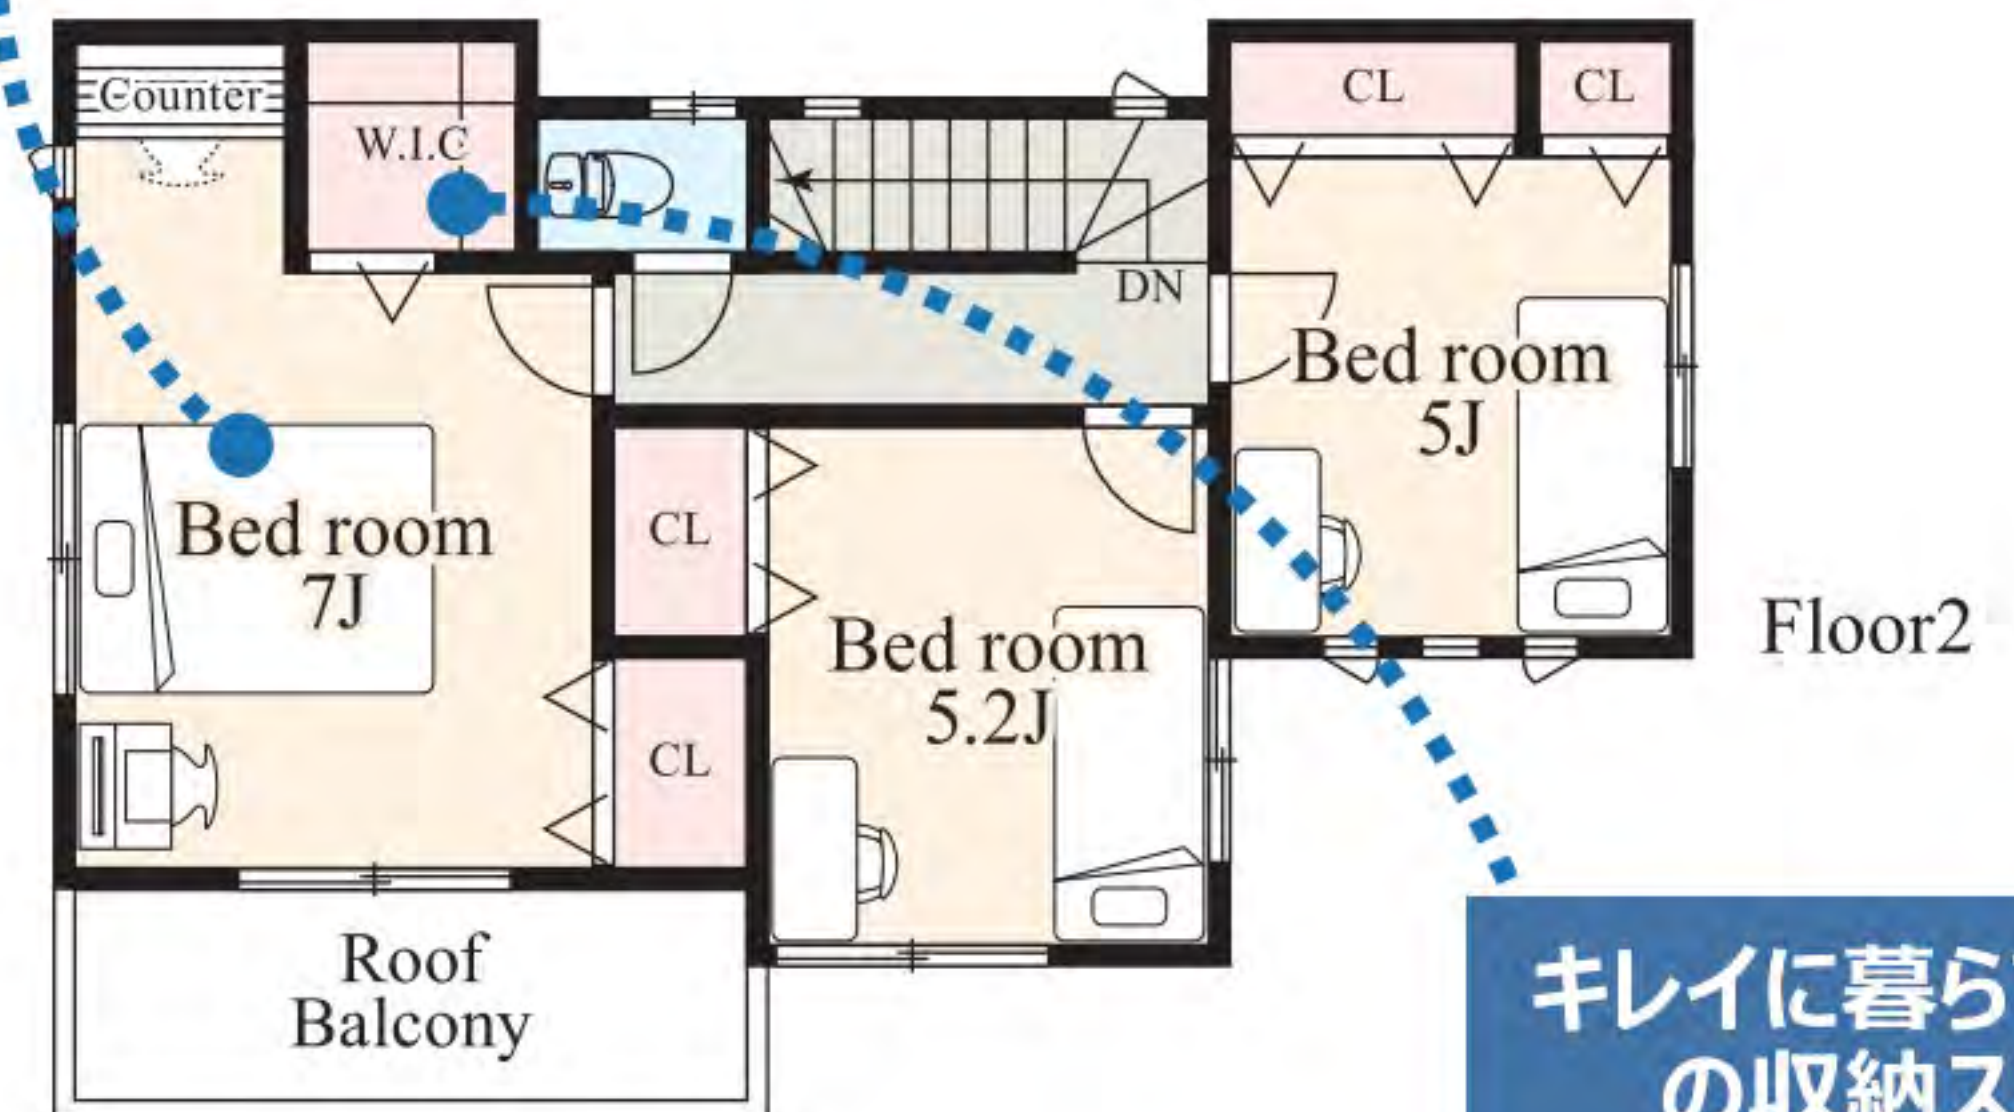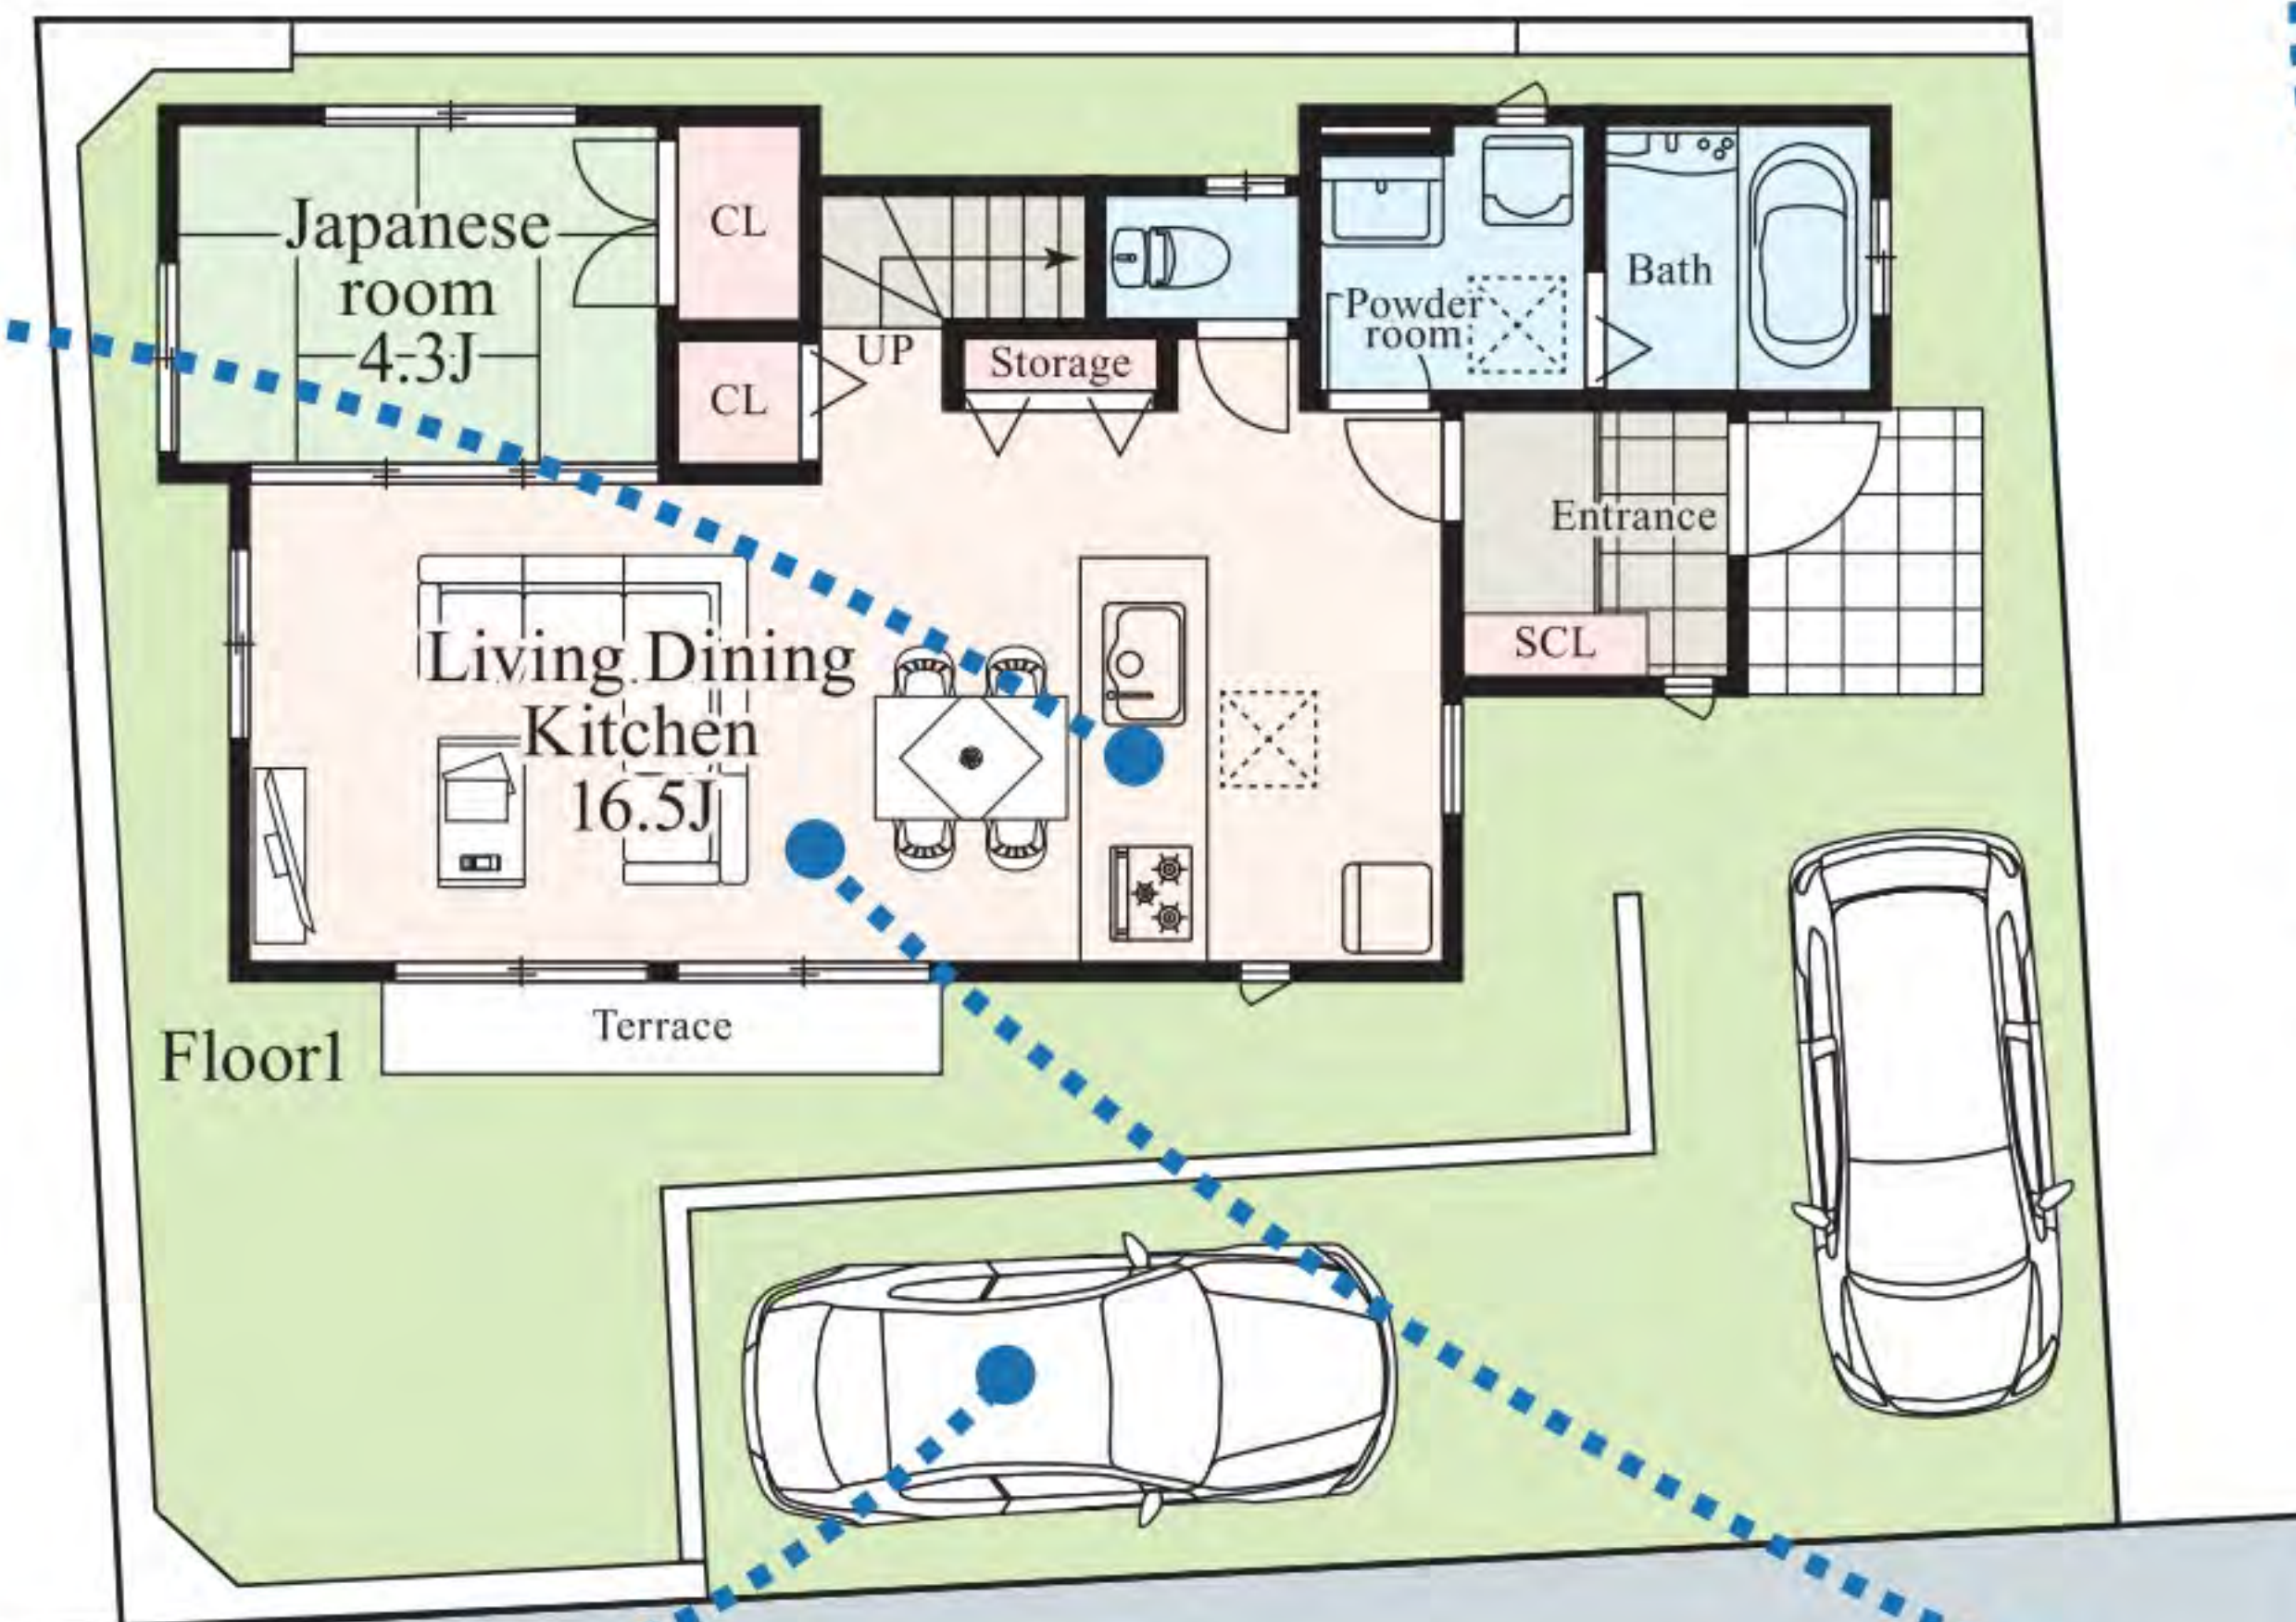

キレイに暮らすための収納スペース

主寝室にウォークインクローゼットを設置。夫婦の思い出の品々も楽々収納できます。



家族のだんらんリビング

南からの光が入る心地よいリビングとなっています。




道路

瀬谷区本郷1丁目・14号棟

●土地/ 126.21㎡(38.17坪)
●建物/ 94.20㎡(28.50坪)

見渡せるキッチン

対面式のキッチンにより家族とのコミュニケーションがはかれます。

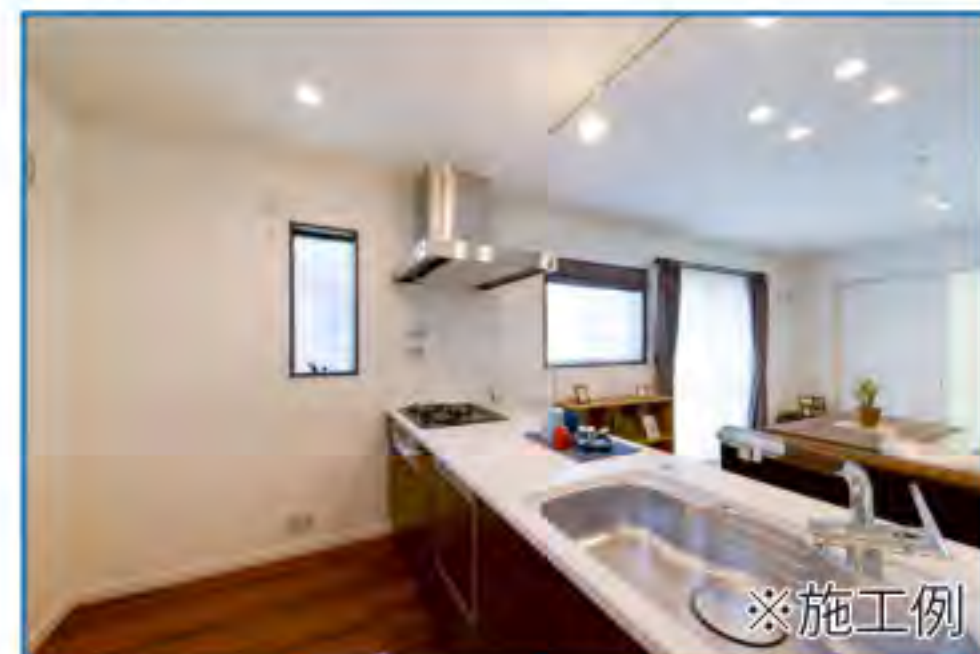

※施工例



※写真はイメージです

2台止められる カースペース


マイカー&仕事の車、そんな家庭には欠かせないプラスのカースペース。



※施工例

片付けがはかどる 収納スペース


収納量十分なウォークインクローゼットを設置しています。

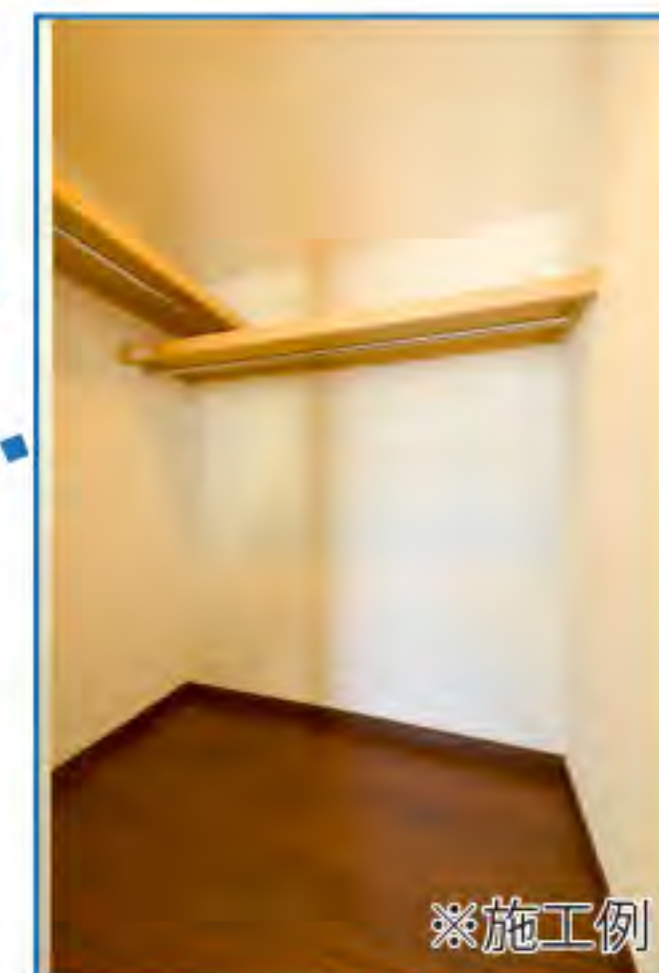

※施工例

少し広めの洋室


ダブルベッドも設置可能な、ゆったりとした空間です。

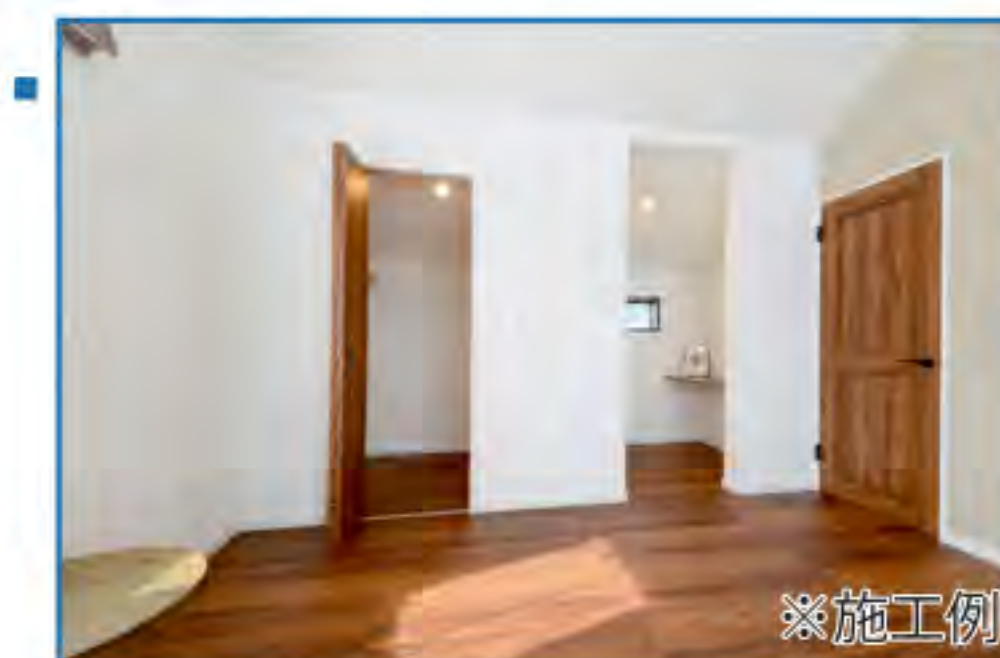

※施工例

すっきり収納の シューズクローク

家族みんなの靴やベビーカー、ゴルフバックをゆったり収納できます。

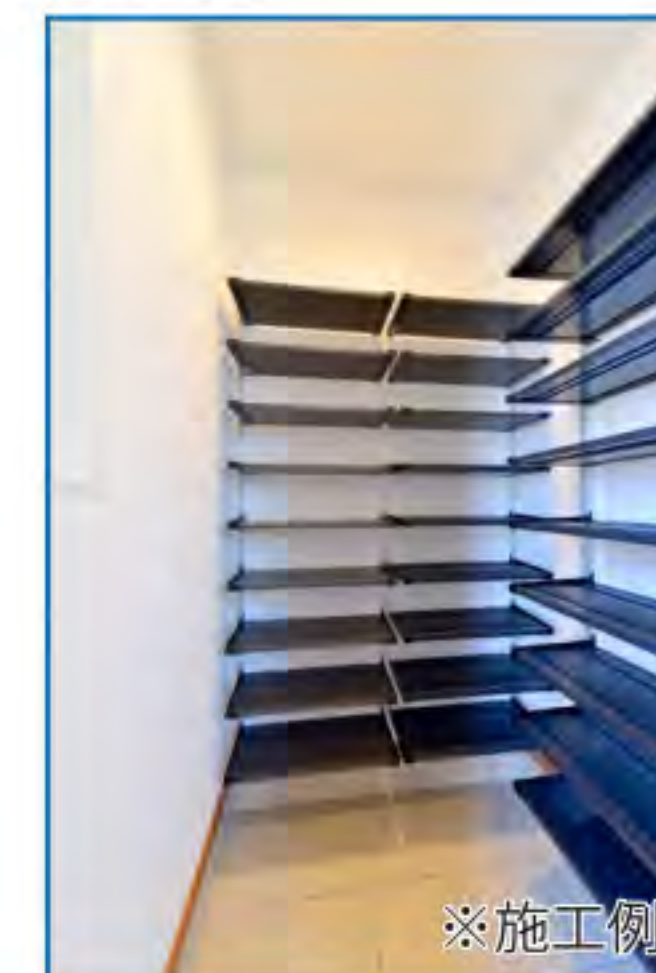

※施工例



※写真はイメージです



瀬谷区本郷1丁目・15号棟

●土地/ 126.80㎡(38.35坪)
●建物/ 96.71㎡(29.26坪)

見渡せるキッチン

対面式のキッチンにより家族とのコミュニケーションがはかれます。



すっきり収納の シューズクローク

家族みんなの靴やベビーカー、ゴルフバックをゆったり収納できます。



※写真はイメージです



※写真はイメージです

家族のだんらん リビング



リビング、ダイニング、和室との連続性により大きな空間となっています。



※施工例




道路

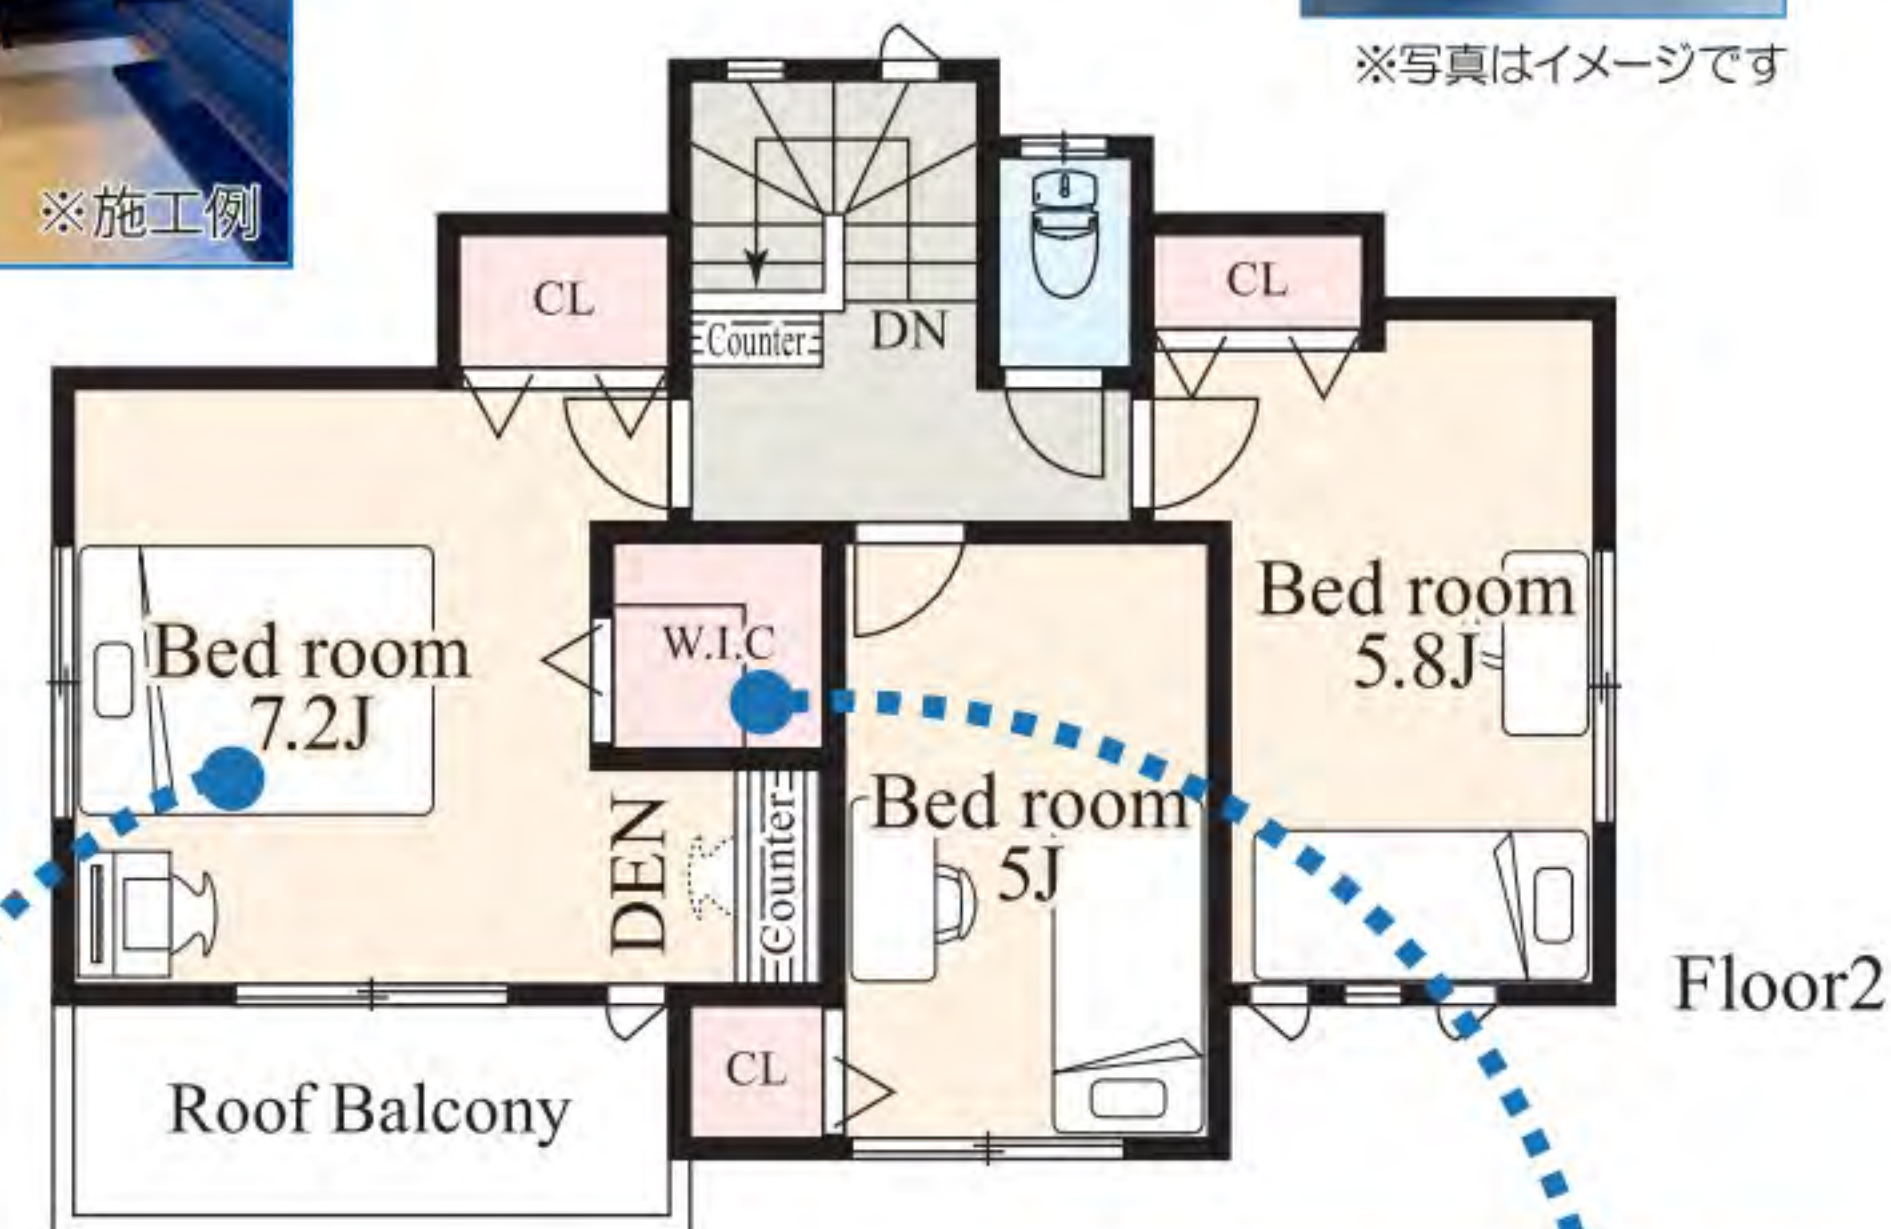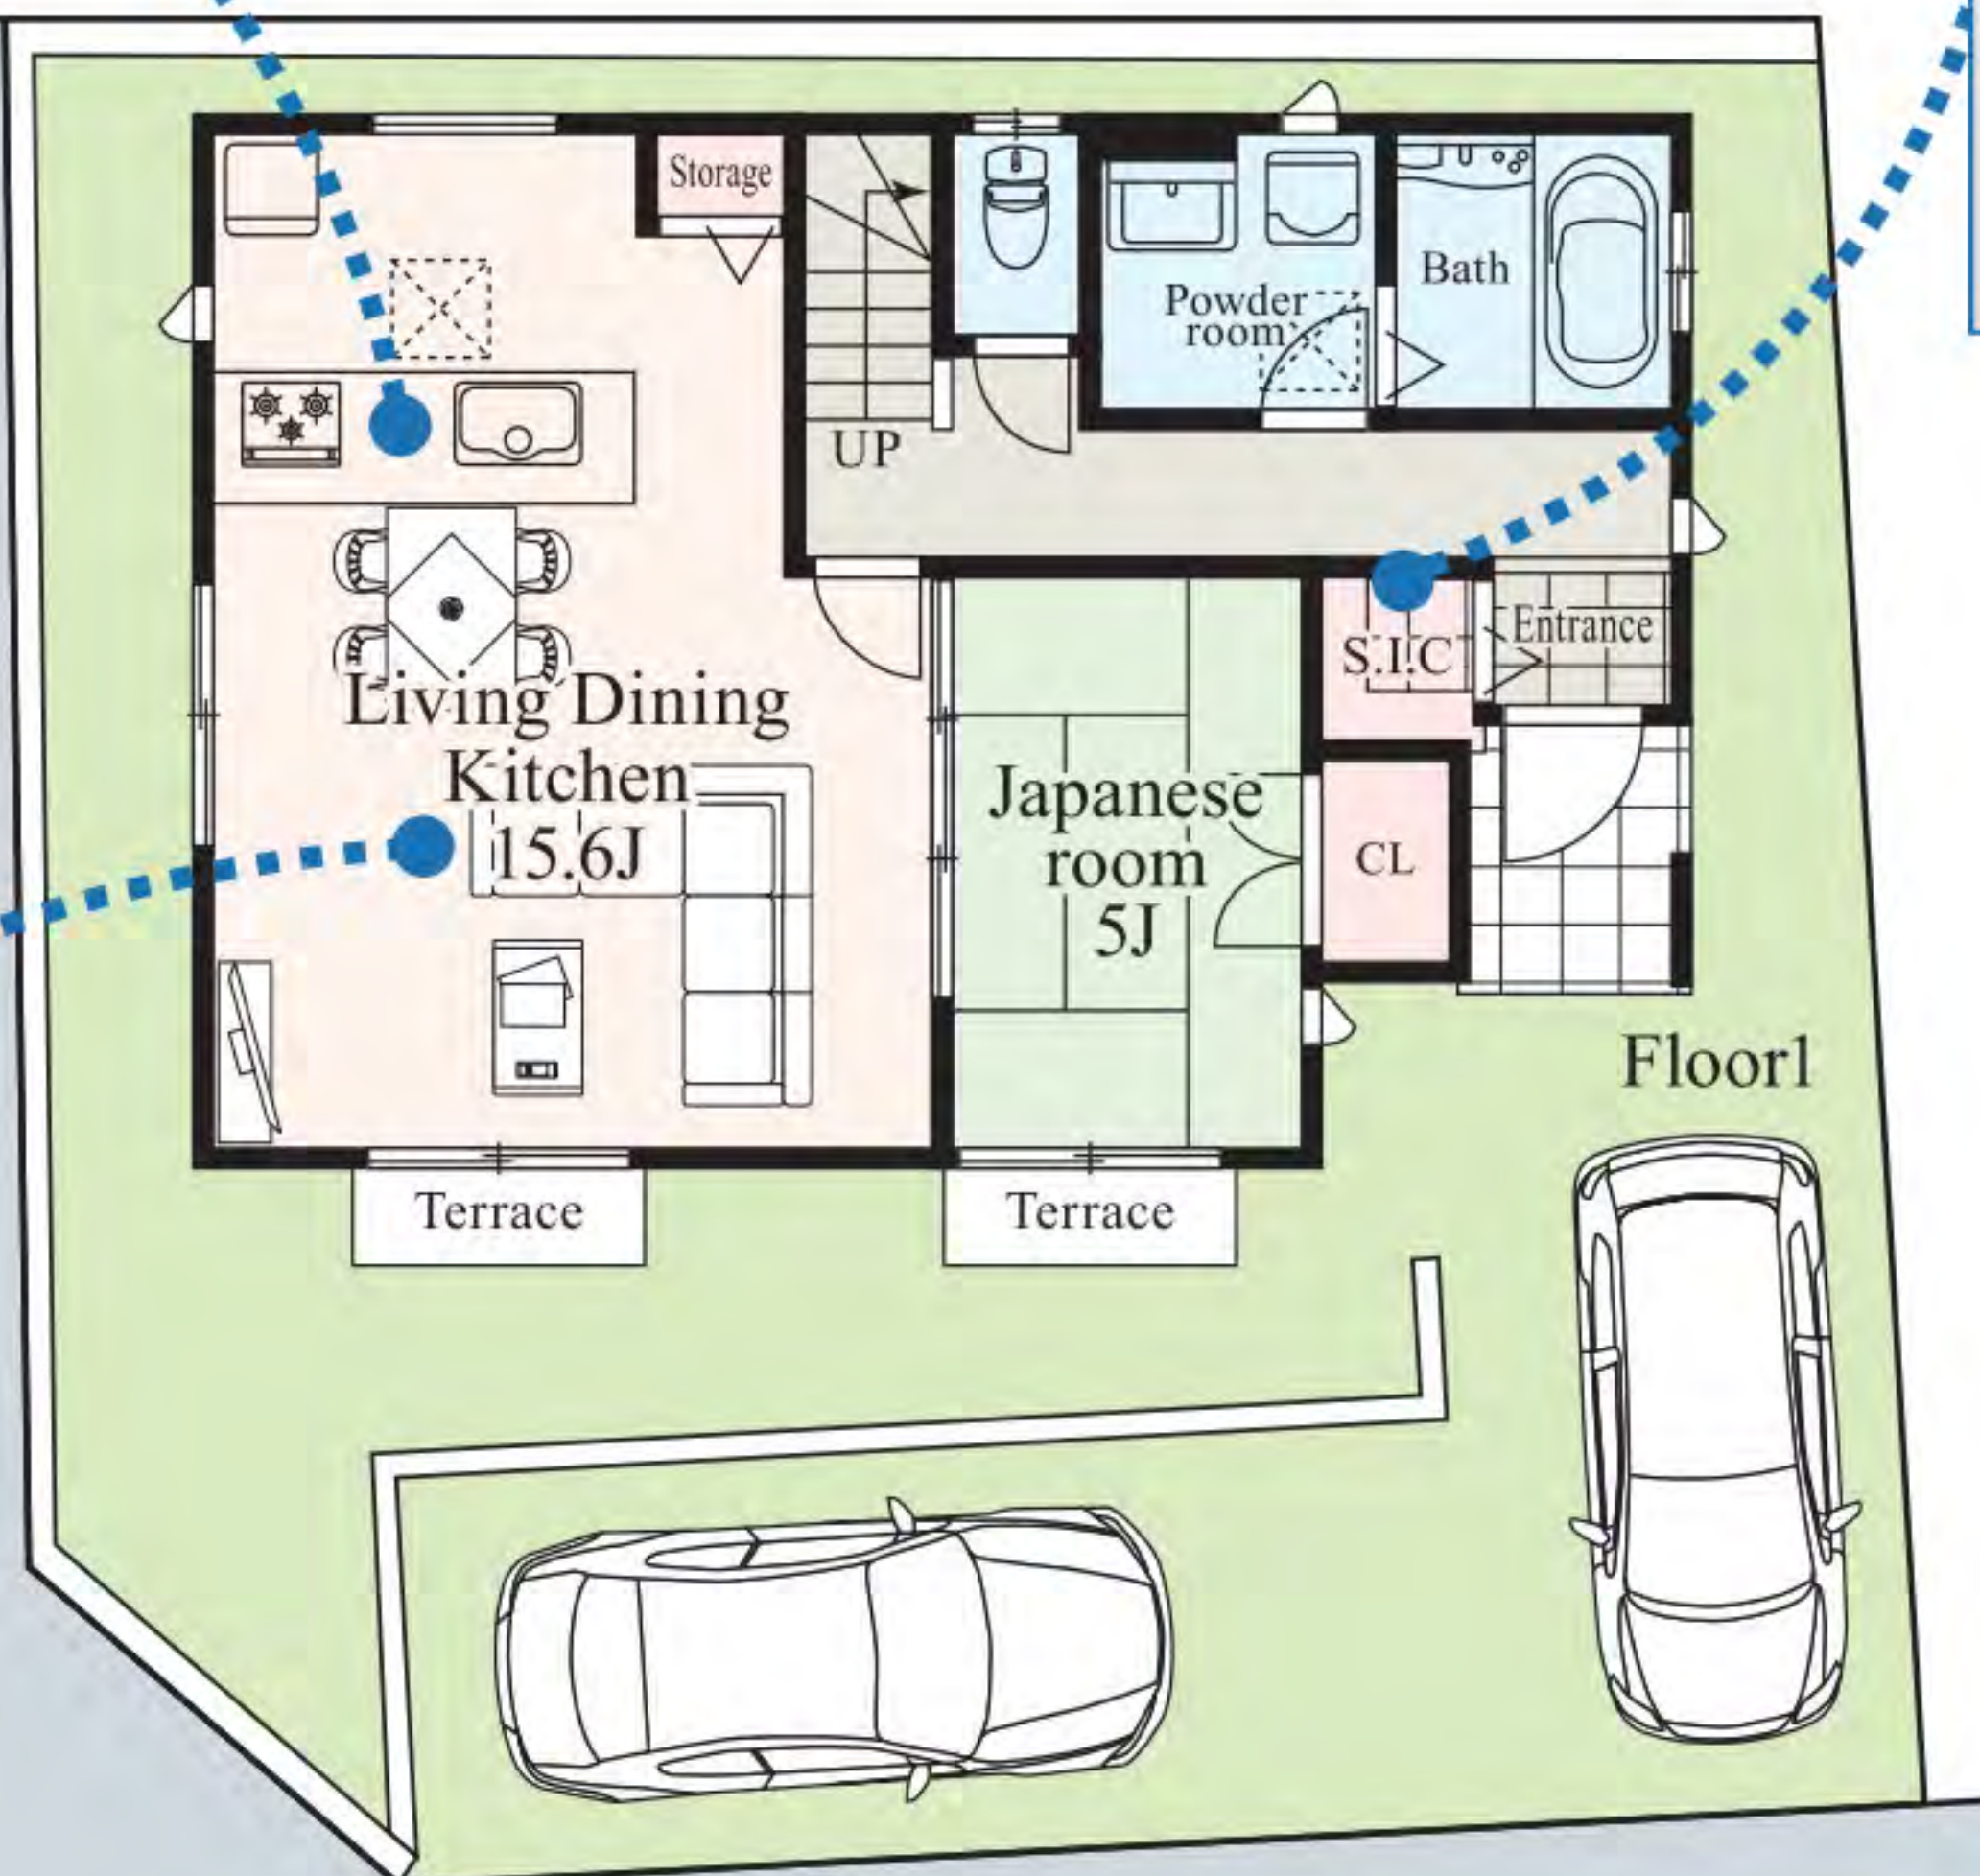

少し広めの洋室


ダブルベッドも設置可能な、ゆったりとした空間です。

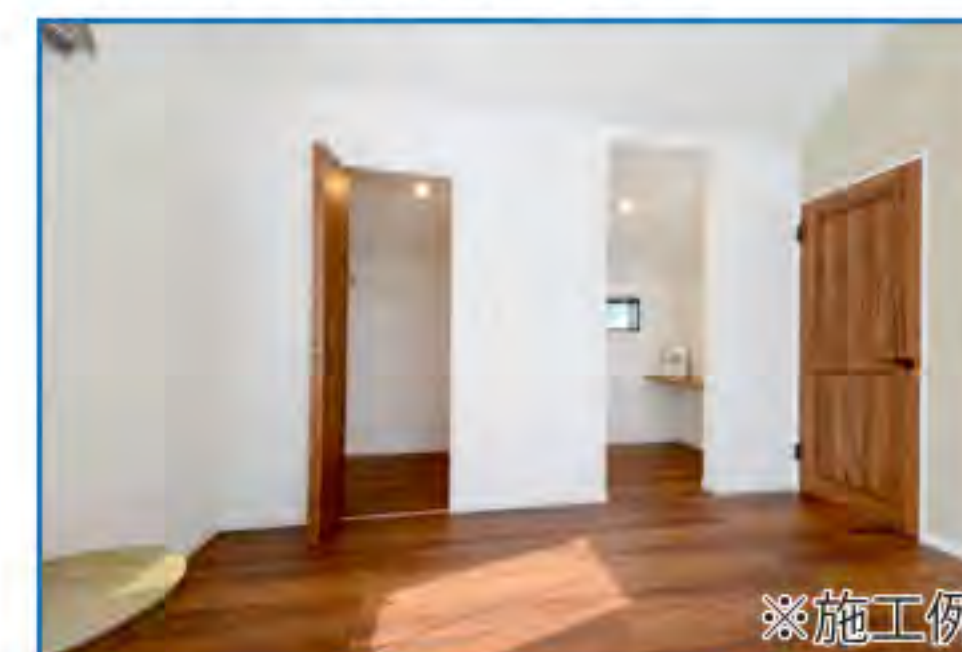

※施工例

キレイに暮らすための 収納スペース

主寝室にウォークインクローゼットを設置。夫婦の思い出の品々も楽々収納できます。

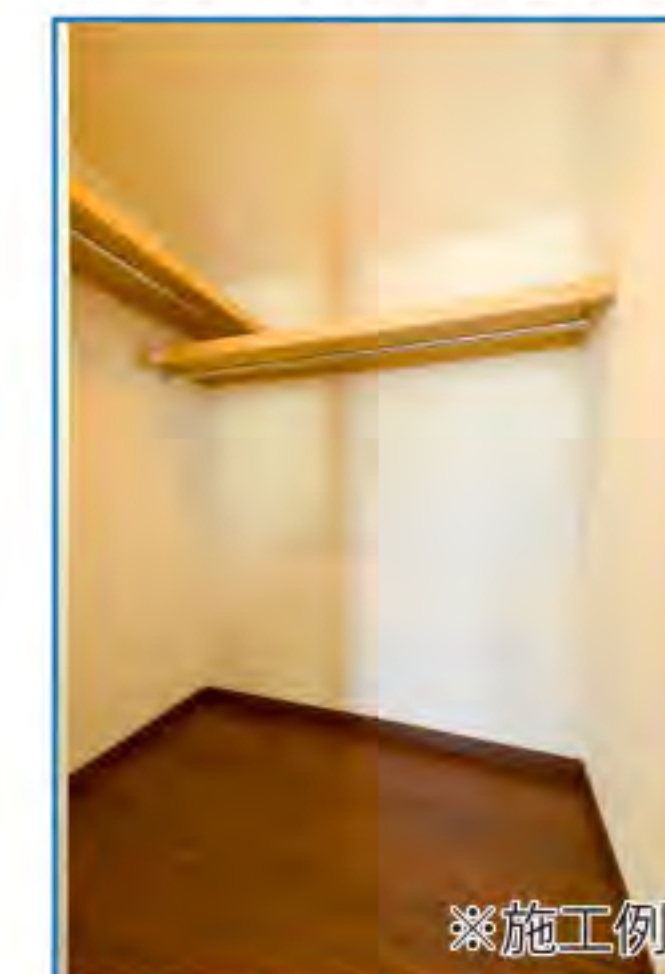

※施工例